


Схема расположения границ публичного сервитута

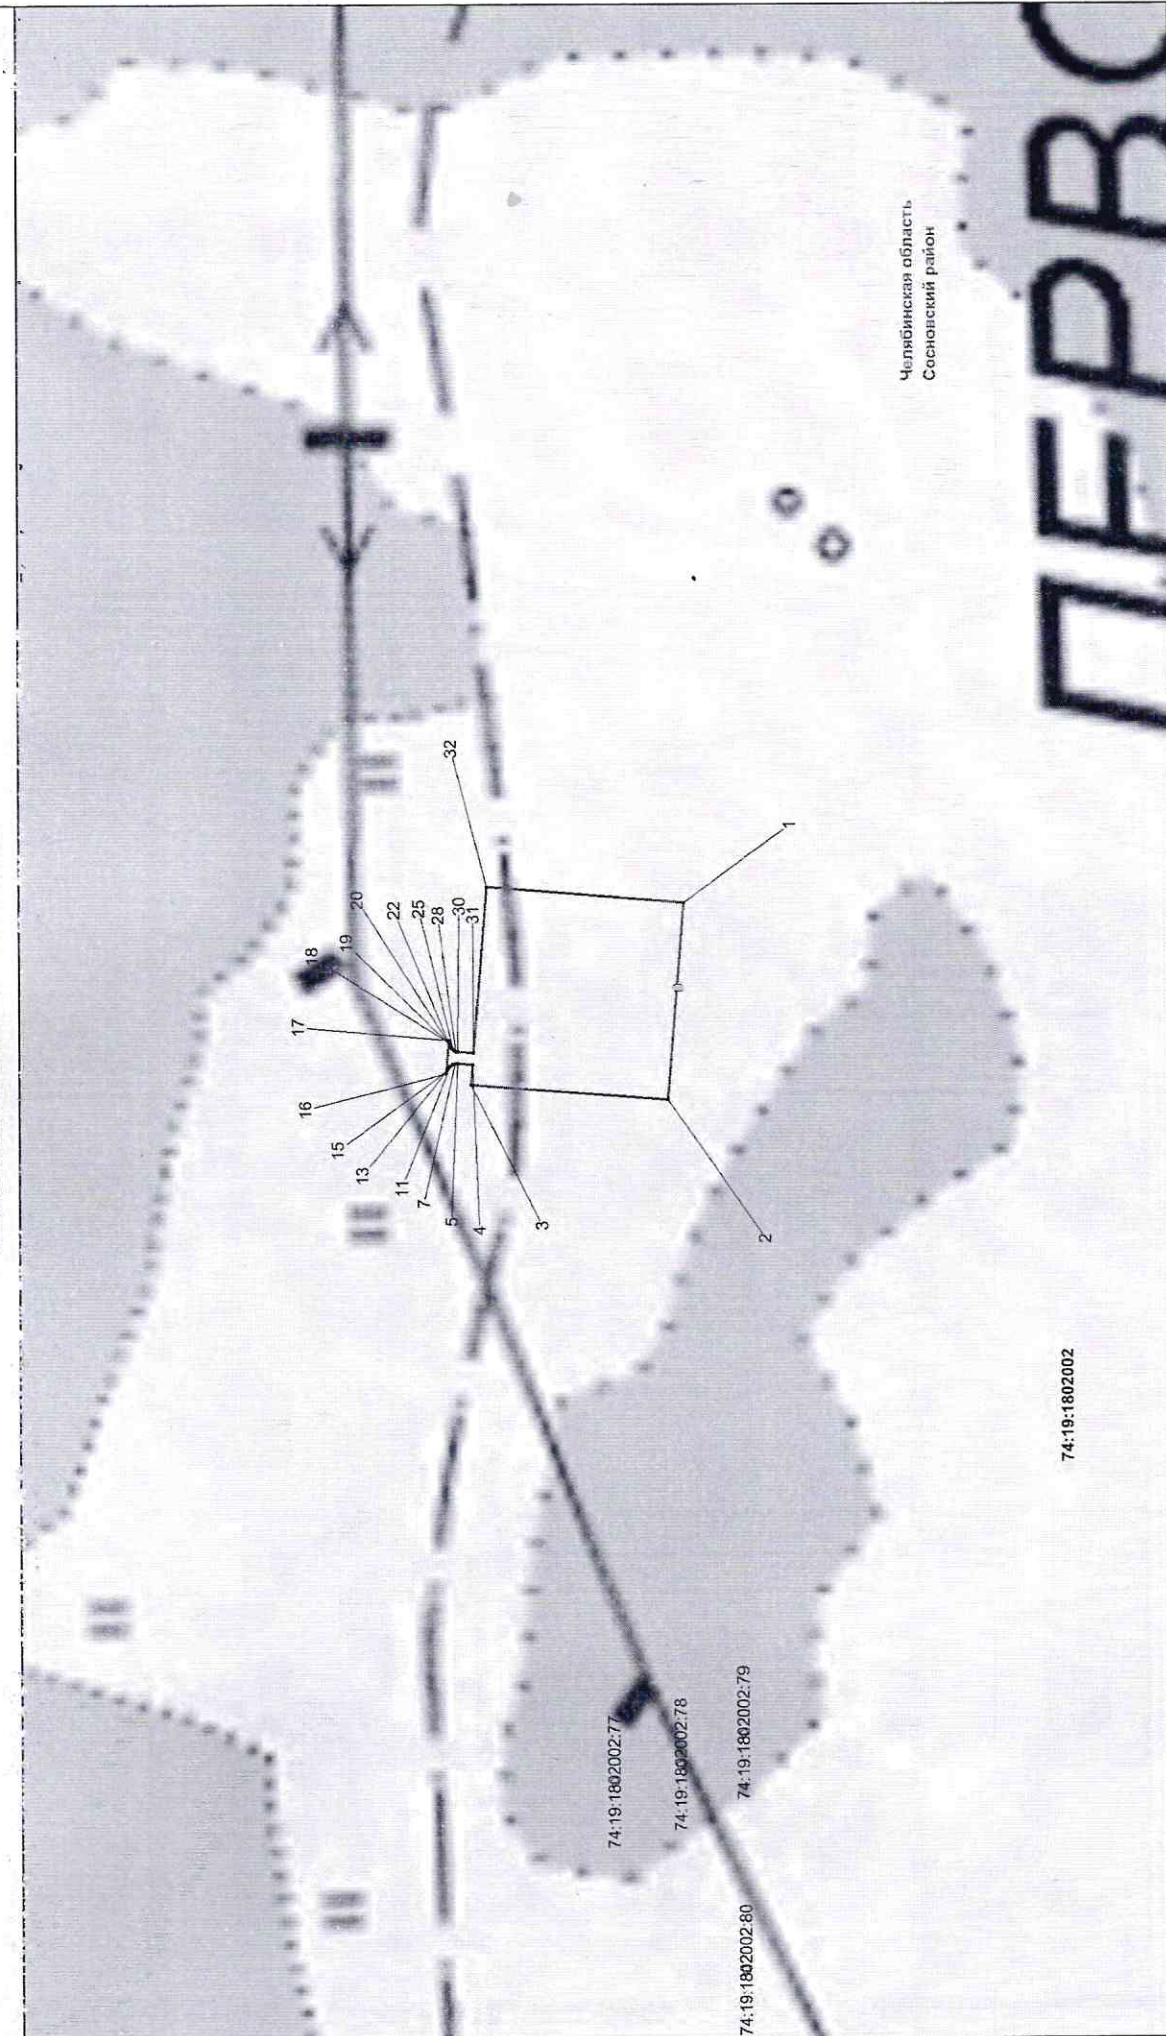

Условные обозначения:

- границы земельного участка, сведения о котором содержится в ЕГРН;
- кадастровый номер земельного участка, сведения о котором содержится в ЕГРН;
- граница кадастрового квартала;
- номер кадастрового квартала;
- проектная граница публичного сервитута;
- характерная точка границы проектного публичного сервитута;
- границы административно-территориальных образований;
- ось объекта "Магистральный нефтепровод "Нижневартовск-Курган-Куйбышев" Челябинское НУ. Замена участка 1368,0 - 1373,5 км, Екгуль-Бердяуш, DN1200. Реконструкция"

Масштаб 1:1500