
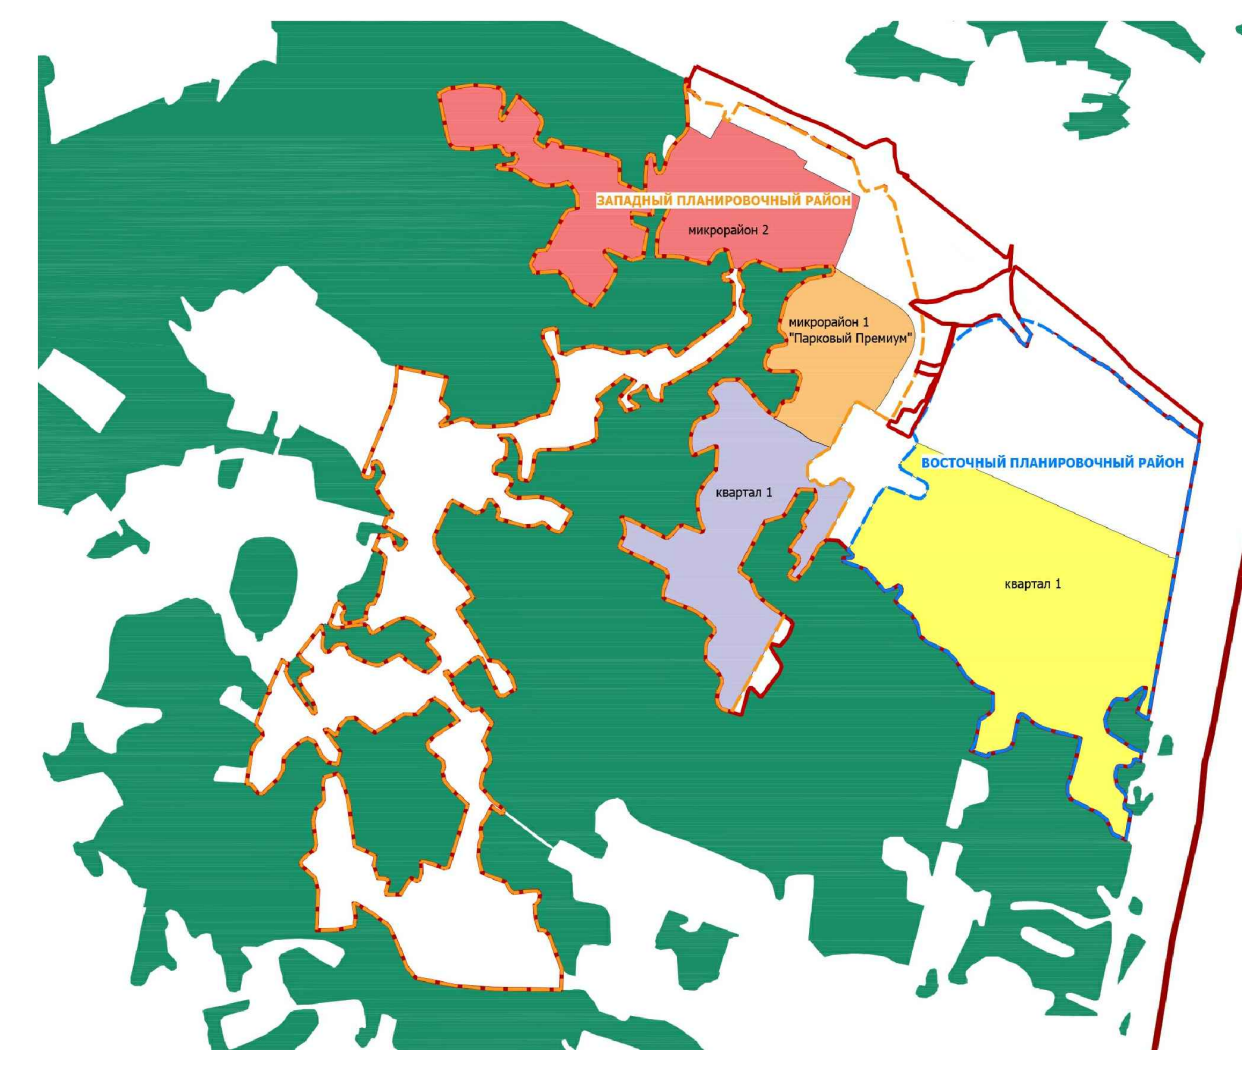


ГЕНЕРАЛЬНЫЙ ПЛАН КРЕМЕНКУЛЬСКОГО СЕЛЬСКОГО ПОСЕЛЕНИЯ, ПОДГОТОВЛЕННЫЙ ПРИМЕНИТЕЛЬНО К П. ПРИГОРОДНЫЙ  
КАРТА ПЛАНИРУЕМОГО РАЗМЕЩЕНИЯ ОБЪЕКТОВ МЕСТНОГО ЗНАЧЕНИЯ. ИНЖЕНЕРНАЯ ИНФРАСТРУКТУРА.  
ГАЗОСНАБЖЕНИЕ И ТЕПЛОСНАБЖЕНИЕ  
М 1:10000

СХЕМА РАСПОЛОЖЕНИЯ ПЛАНИРОВОЧНЫХ РАЙОНОВ, МИКРОРАЙОНОВ И КВАРТАЛОВ  
В СТРУКТУРЕ П. ПРИГОРОДНЫЙ

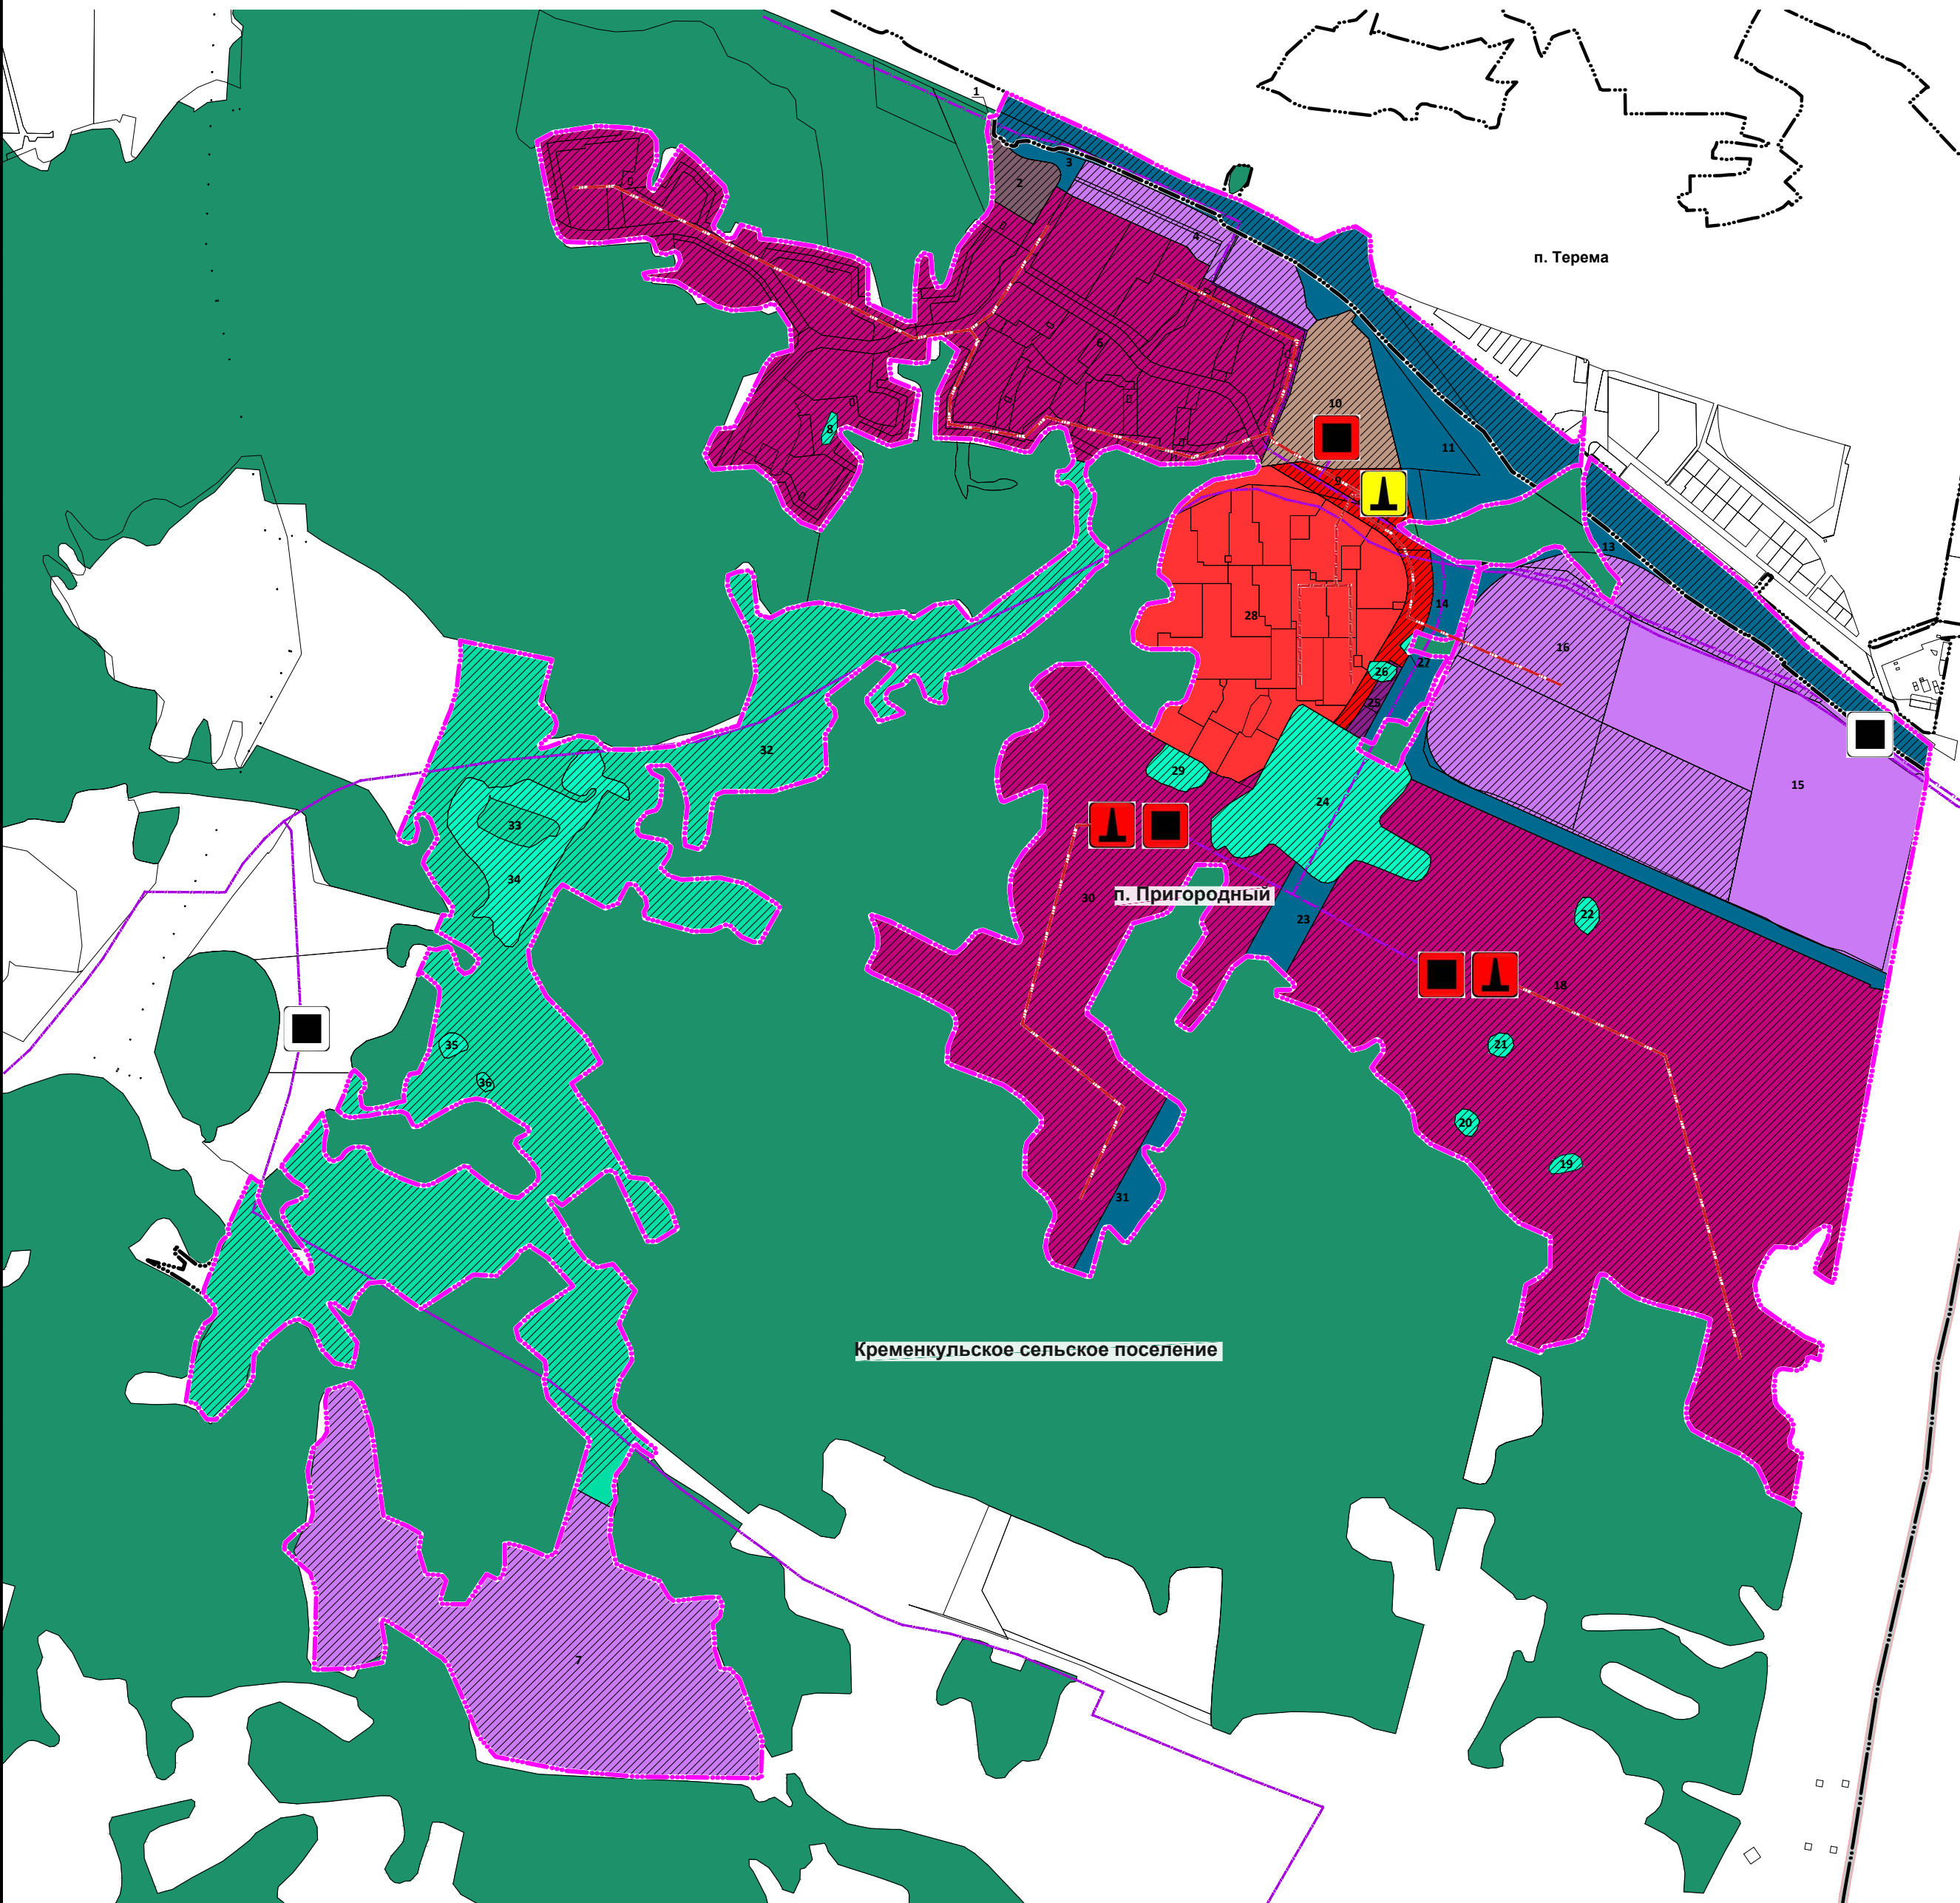

УСЛОВНЫЕ ОБОЗНАЧЕНИЯ

Границы единиц административно-территориального деления Российской Федерации

- существующие границы
- планируемые границы
- граница муниципального района
- граница сельского поселения
- граница населённого пункта

ЗЕМЛИ НАСЕЛЁННЫХ ПУНКТОВ

- Функциональные зоны
- зона застройки многоэтажными жилыми домами (9 этажей и более)
  - зона смешанной и общественно-деловой застройки
  - зона специализированной общественной застройки
  - многофункциональная общественно-деловая зона
  - зона рекреационного назначения
  - зона озеленённых территорий общего пользования (лесопарки, парки, сады, скверы, бульвары, городские леса)
  - коммунально-складская зона
  - производственная зона
  - зона инженерной инфраструктуры
  - зона транспортной инфраструктуры
- ЗЕМЛИ ЛЕСНОГО ФОНДА
- зона лесов

Примечание: объекты федерального, регионального, местного (районного) значения отображены условно. Требуется уточнение местоположения на следующих стадиях разработки проектной документации.

					<b>27-2023</b>
					Генеральный план (внесение изменений) Кременкульского сельского поселения, подготовленный применительно к пос. Пригородный Сосновского муниципального района
Изм.	№уч.	Лист	№док.	Подпись	Дата
ГАП		Худяков А.Ю.			2023
Архитектор		Шитякова Ю.А.			2023
					Утверждаемая часть генерального плана
					Карта планируемого размещения объектов местного значения. Инженерная инфраструктура. Газоснабжение и теплоснабжение. М 1:10000
			Стадия	Лист	Листов
				5	6

- ОБЪЕКТЫ ИНЖЕНЕРНОЙ ИНФРАСТРУКТУРЫ
- существующие газопровод
  - планируемые газопровод
  - существующие теплопровод
  - планируемые теплопровод
- ОБЪЕКТЫ РЕГИОНАЛЬНОГО И МЕСТНОГО ЗНАЧЕНИЯ
- сущ. пункт редуцирования газа (ПРГ)
  - план. пункт редуцирования газа (ПРГ)
  - реконст. пункт редуцирования газа (ПРГ)
  - сущ. источник тепловой энергии
  - план. источник тепловой энергии