

ГЕНЕРАЛЬНЫЙ ПЛАН КРЕМЕНКУЛЬСКОГО СЕЛЬСКОГО ПОСЕЛЕНИЯ, ПОДГОТОВЛЕННЫЙ ПРИМЕНИТЕЛЬНО К П. ПРИГОРОДНЫЙ
КАРТА ПЛАНИРУЕМОГО РАЗМЕЩЕНИЯ ОБЪЕКТОВ МЕСТНОГО ЗНАЧЕНИЯ. ИНЖЕНЕРНАЯ ИНФРАСТРУКТУРА.
ЭЛЕКТРОСНАБЖЕНИЕ
М 1:10000


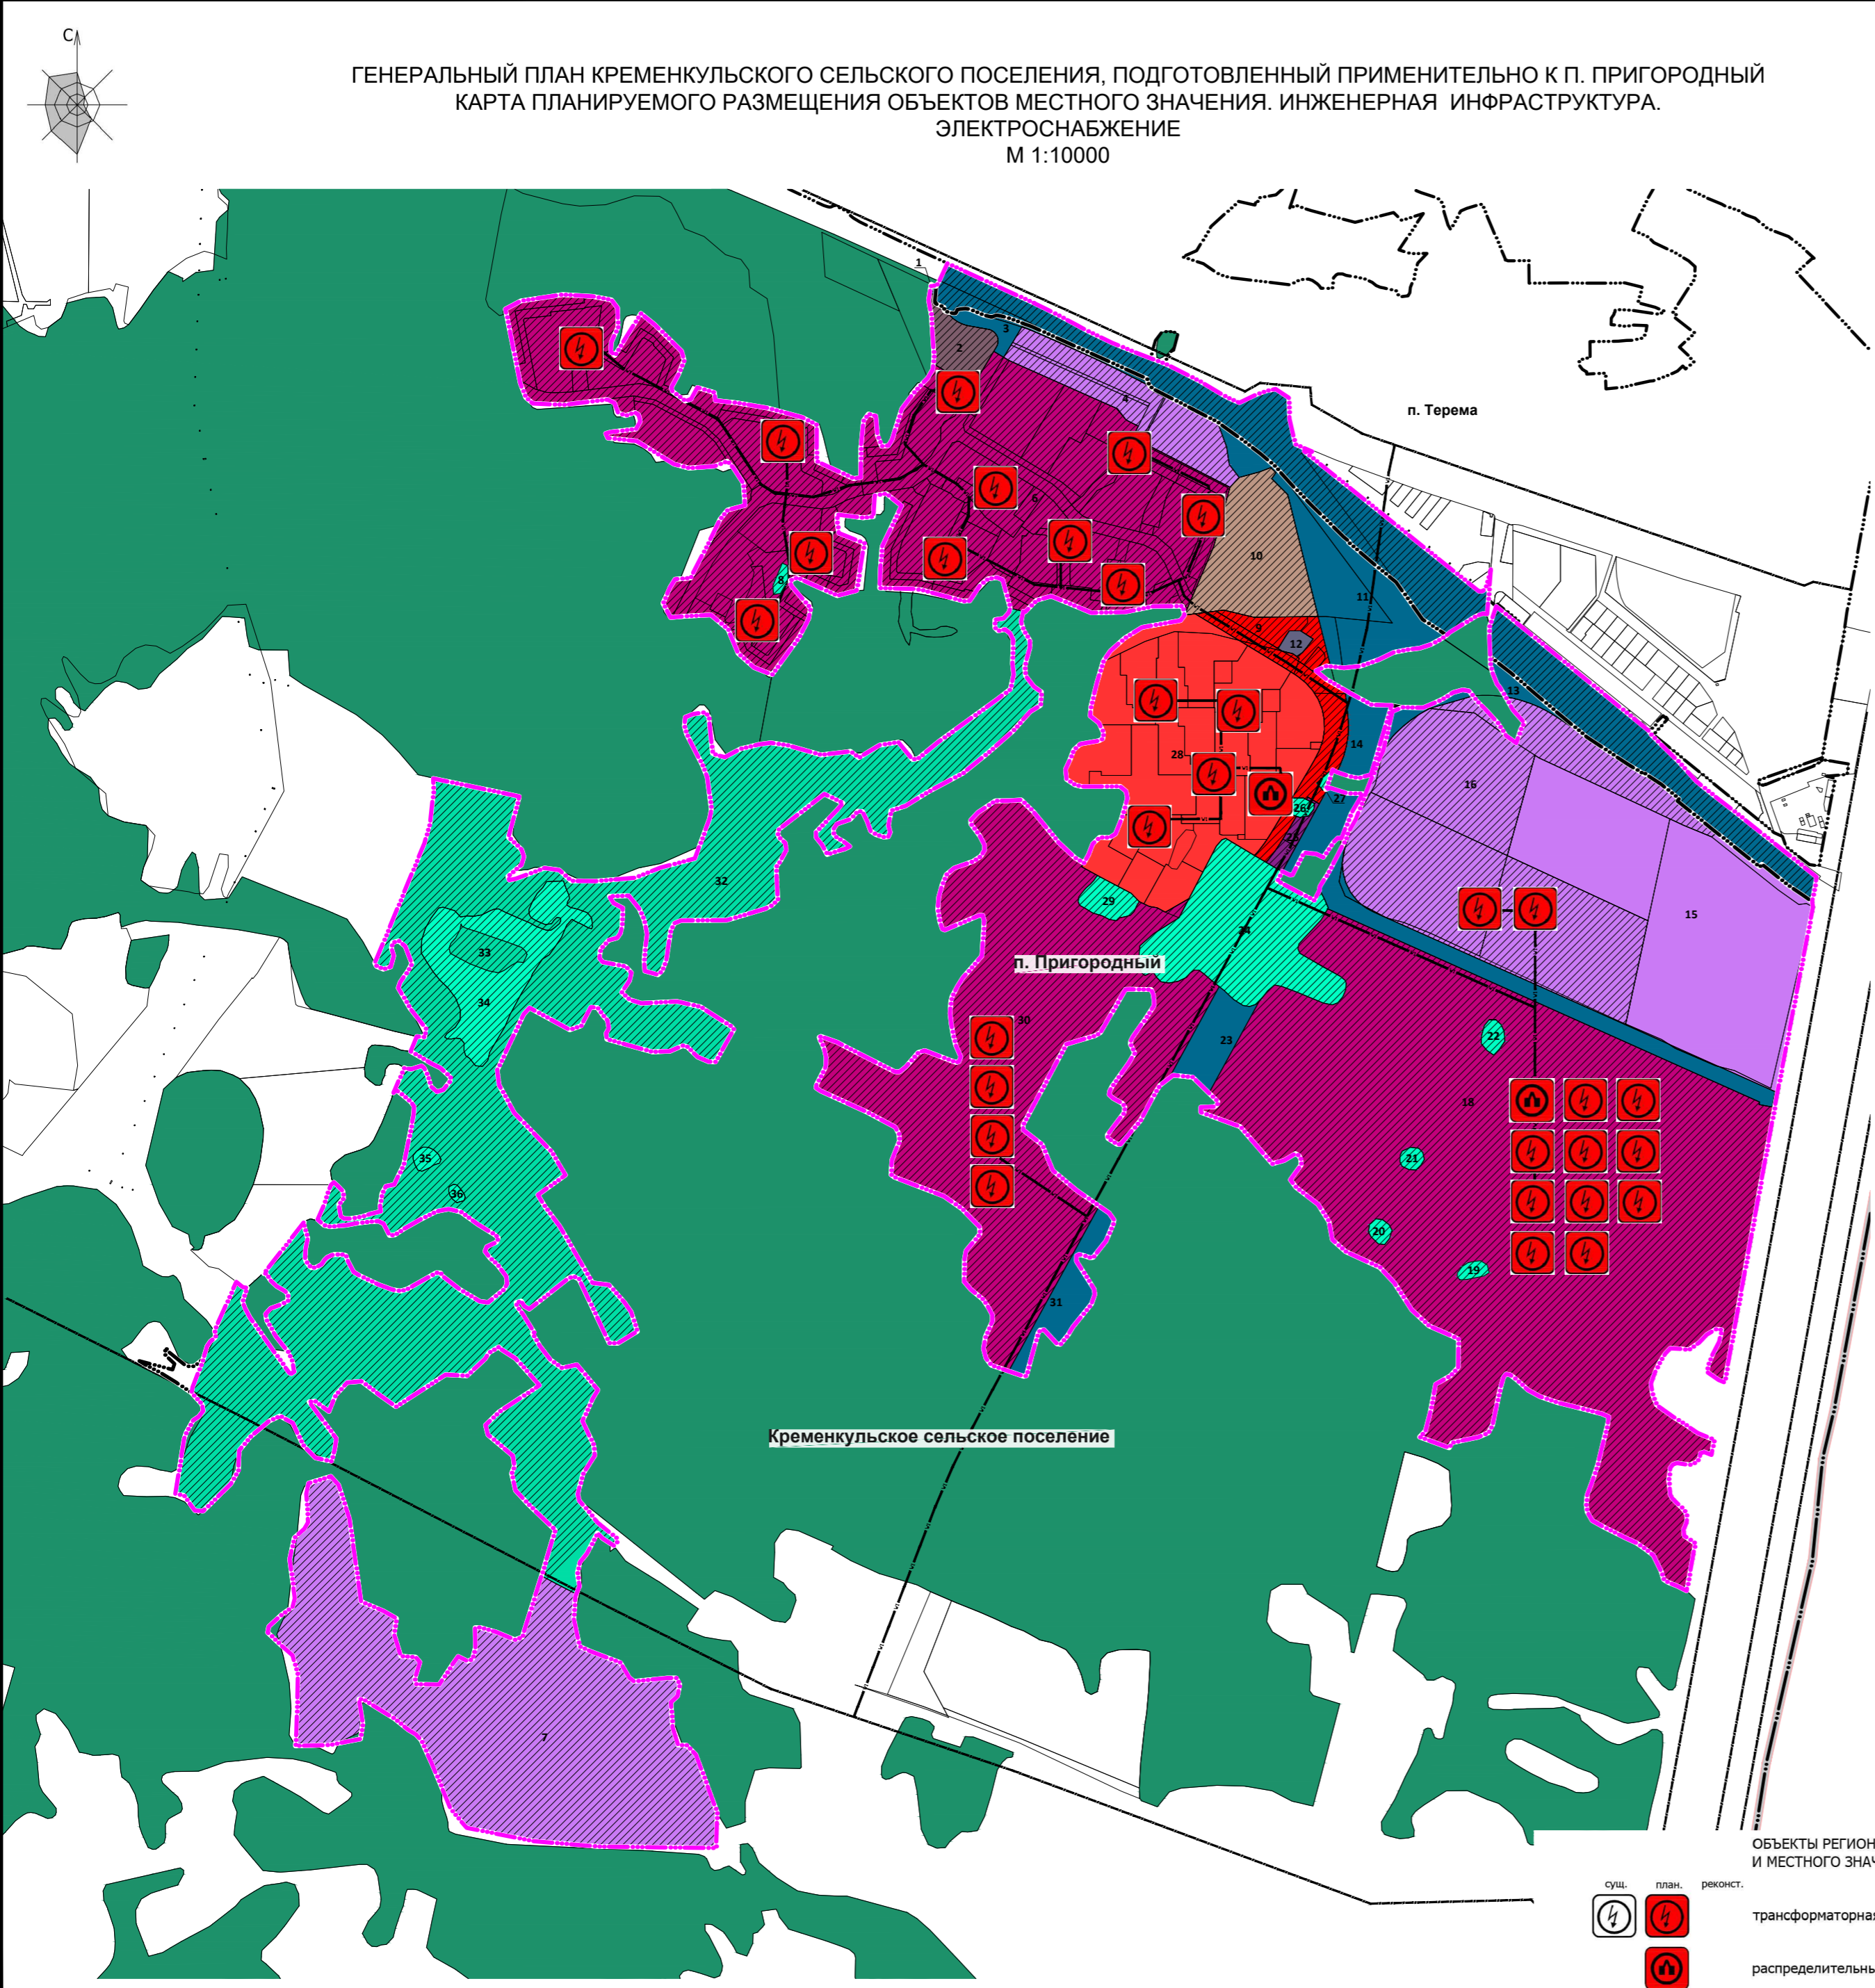


СХЕМА РАСПОЛОЖЕНИЯ ПЛАНИРОВОЧНЫХ РАЙОНОВ, МИКРОРАЙОНОВ И КВАРТАЛОВ
В СТРУКТУРЕ П. ПРИГОРОДНЫЙ

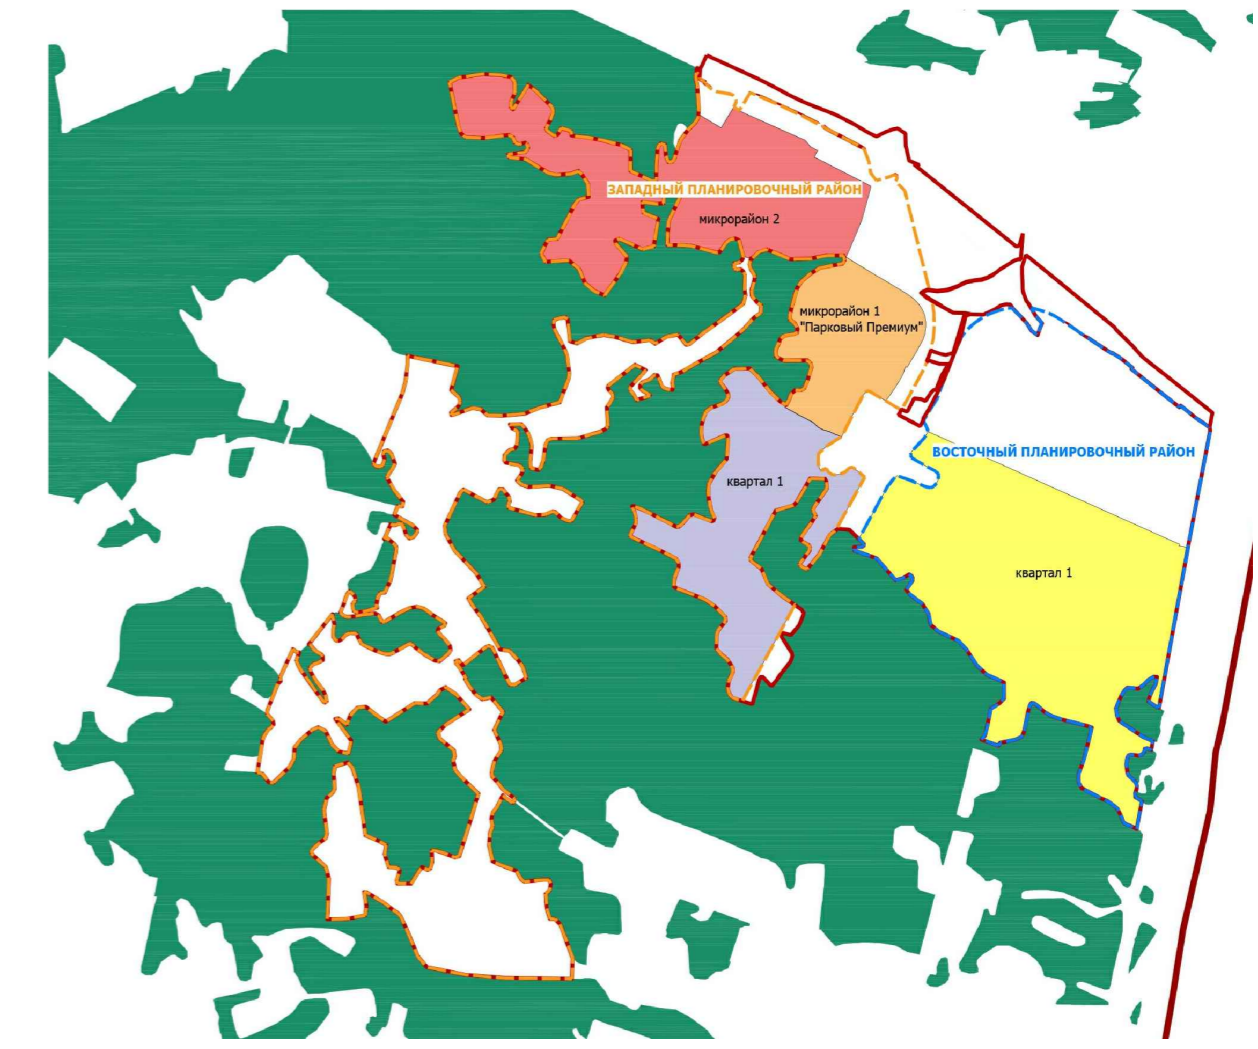

УСЛОВНЫЕ ОБОЗНАЧЕНИЯ

Границы единиц административно-территориального деления Российской Федерации

- существующие планируемые
- граница муниципального района
- граница сельского поселения
- граница населённого пункта

ЗЕМЛИ НАСЕЛЁННЫХ ПУНКТОВ

- Функциональные зоны
- зона застройки многоквартирными жилыми домами (9 этажей и более)
 - зона смешанной и общественно-деловой застройки
 - зона специализированной общественной застройки
 - многофункциональная общественно-деловая зона
 - зона рекреационного назначения
 - зона озеленённых территорий общего пользования (лесопарки, парки, сады, скверы, бульвары, городские леса)
 - коммунально-складская зона
 - производственная зона
 - зона инженерной инфраструктуры
 - зона транспортной инфраструктуры
- ЗЕМЛИ ЛЕСНОГО ФОНДА
- зона лесов

ОБЪЕКТЫ РЕГИОНАЛЬНОГО И МЕСТНОГО ЗНАЧЕНИЯ

- сущ. план. реконст.
- трансформаторная подстанция (ТП)
- распределительный пункт (РП)

- существующие планируемые
- ОБЪЕКТЫ ИНЖЕНЕРНОЙ ИНФРАСТРУКТУРЫ
- линия электропередачи (ЛЭП)

Примечание: объекты федерального, регионального, местного (районного) значения отображены условно. Требуется уточнение местоположения на следующих стадиях разработки проектной документации.

						27-2023						
						Генеральный план (внесение изменений) Кременкульского сельского поселения, подготовленный применительно к пос. Пригородный Сосновского муниципального района						
Изм.	№уч.	Лист	№док.	Подпись	Дата							
ГАП		Худяков А.Ю.			2023	Утверждаемая часть генерального плана						
Архитектор		Шитякова Ю.А.			2023	Карта планируемого размещения объектов местного значения. Инженерная инфраструктура. Электроснабжение. М 1:10000						
						<table border="1"> <tr> <td>Стадия</td> <td>Лист</td> <td>Листов</td> </tr> <tr> <td></td> <td>6</td> <td>6</td> </tr> </table>	Стадия	Лист	Листов		6	6
Стадия	Лист	Листов										
	6	6										