ГРАФИЧЕСКОЕ ОПИСАНИЕ

местоположения границ населенных пунктов, территориальных зон, особо охраняемых природных территорий,зон с особыми условиями использования территорий

Зона публичного сервитута сооружения - «Строительство кабельной линии 10 кВ фидер-111-10 кВ «Кременкуль»

Строительство кабельной линии 10 кВ фидер-111-10 кВ «Кременкуль»

Раздел 4

Схема расположения объекта

Основной лист

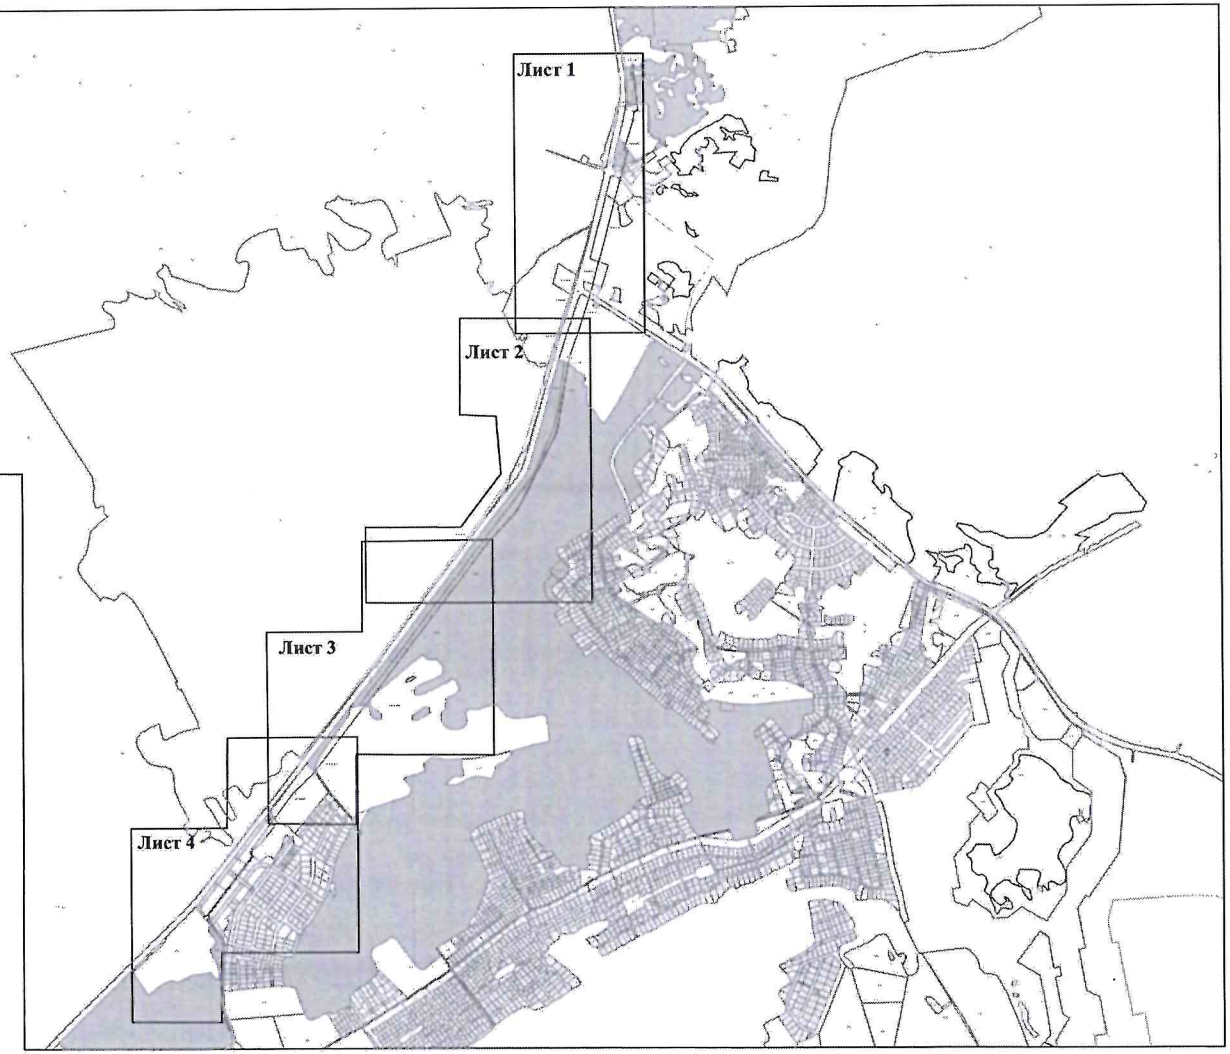

Используемые условные знаки и обозначения:

- область выносного листа

Схема расположения листов:

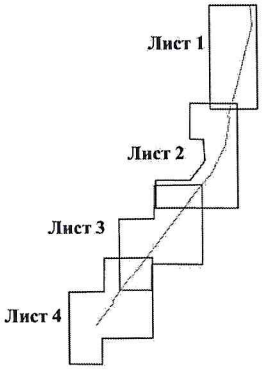

Подпись _____ _____ Дата «__» _____ ___г

Масштаб 1:100 000

Место для оттиска печати(при наличии) лица, составившего описание местоположения границ объекта

ГРАФИЧЕСКОЕ ОПИСАНИЕ

местоположения границ населенных пунктов, территориальных зон, особо охраняемых природных территорий, зон с особыми условиями использования территорий

Зона публичного сервитута сооружения - «Строительство кабельной линии 10 кВ фидер-111-10 кВ «Кременкуль» Строительство кабельной линии 10 кВ фидер-111-10 кВ кВ «Кременкуль»»

Раздел 4

Схема расположения объекта

Выносной лист № 1

Схема расположения листов:

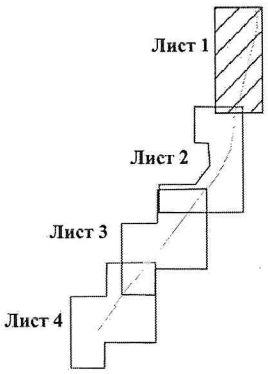

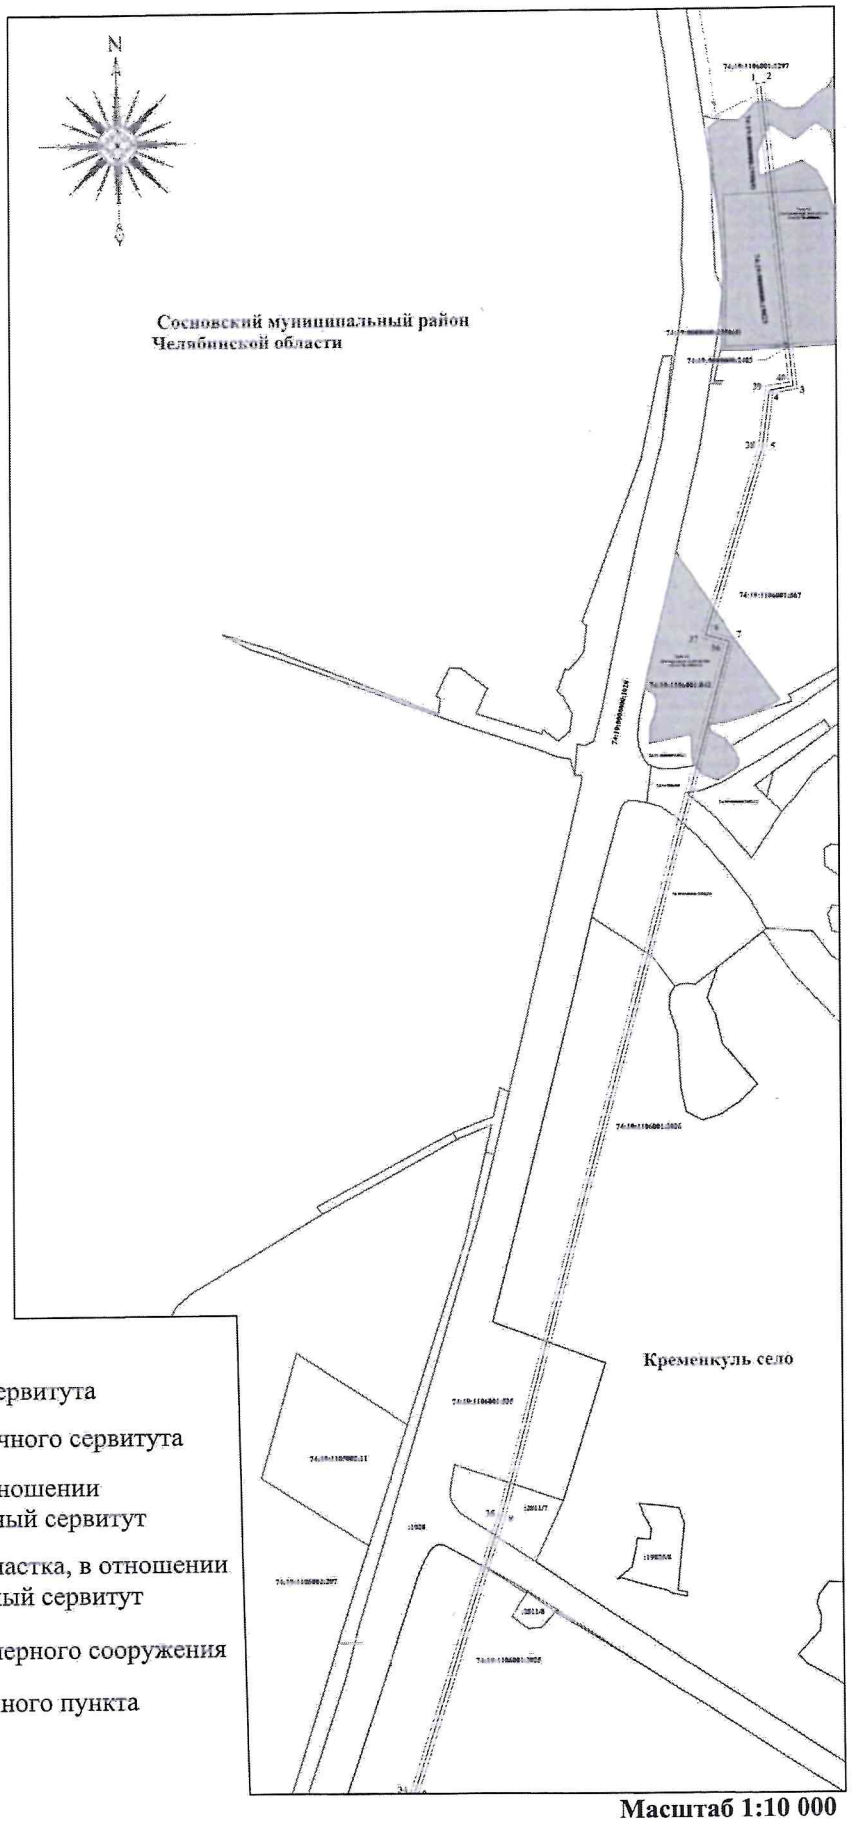

Используемые условные знаки и обозначения:

- проектные границы публичного сервитута
- 2 - характерная точка границы публичного сервитута
- границы земельного участка, в отношении которого испрашивается публичный сервитут
- 74:19:1102002:184 кадастровый номер земельного участка, в отношении которого испрашивается публичный сервитут
- проектное местоположение инженерного сооружения
- установленные границы населенного пункта

Масштаб 1:10 000

Подпись _____ _____ Дата «__» _____ ___г

Место для оттиска печати(при наличии) лица, составившего описание местоположения границ объекта

ГРАФИЧЕСКОЕ ОПИСАНИЕ

местоположения границ населенных пунктов, территориальных зон, особо охраняемых природных территорий, зон с особыми условиями использования территорий

Зона публичного сервитута сооружения - «Строительство кабельной линии 10 кВ фидер-111-10 кВ «Кременкуль»
Строительство кабельной линии 10 кВ фидер-111-10 кВ кВ «Кременкуль»»

Раздел 4

Схема расположения объекта

Выносной лист № 2

Схема расположения листов:

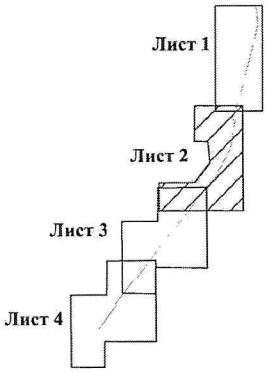

Используемые условные знаки и обозначения:

- проектные границы публичного сервитута
- 2 - характерная точка границы публичного сервитута
- границы земельного участка, в отношении которого испрашивается публичный сервитут
- 74:19:1102002:184 кадастровый номер земельного участка, в отношении которого испрашивается публичный сервитут
- проектное местоположение инженерного сооружения
- установленные границы населенного пункта

Подпись _____ _____ Дата «__» _____ ___г

Масштаб 1:10 000

Место для оттиска печати(при наличии) лица, составившего описание местоположения границ объекта

ГРАФИЧЕСКОЕ ОПИСАНИЕ

местоположения границ населенных пунктов, территориальных зон, особо охраняемых природных территорий, зон с особыми условиями использования территорий

Зона публичного сервитута сооружения - «Строительство кабельной линии 10 кВ фидер-111-10 кВ «Кременкуль» Строительство кабельной линии 10 кВ фидер-111-10 кВ кВ «Кременкуль»»

Раздел 4

Схема расположения объекта

Выносной лист № 3

Схема расположения листов:

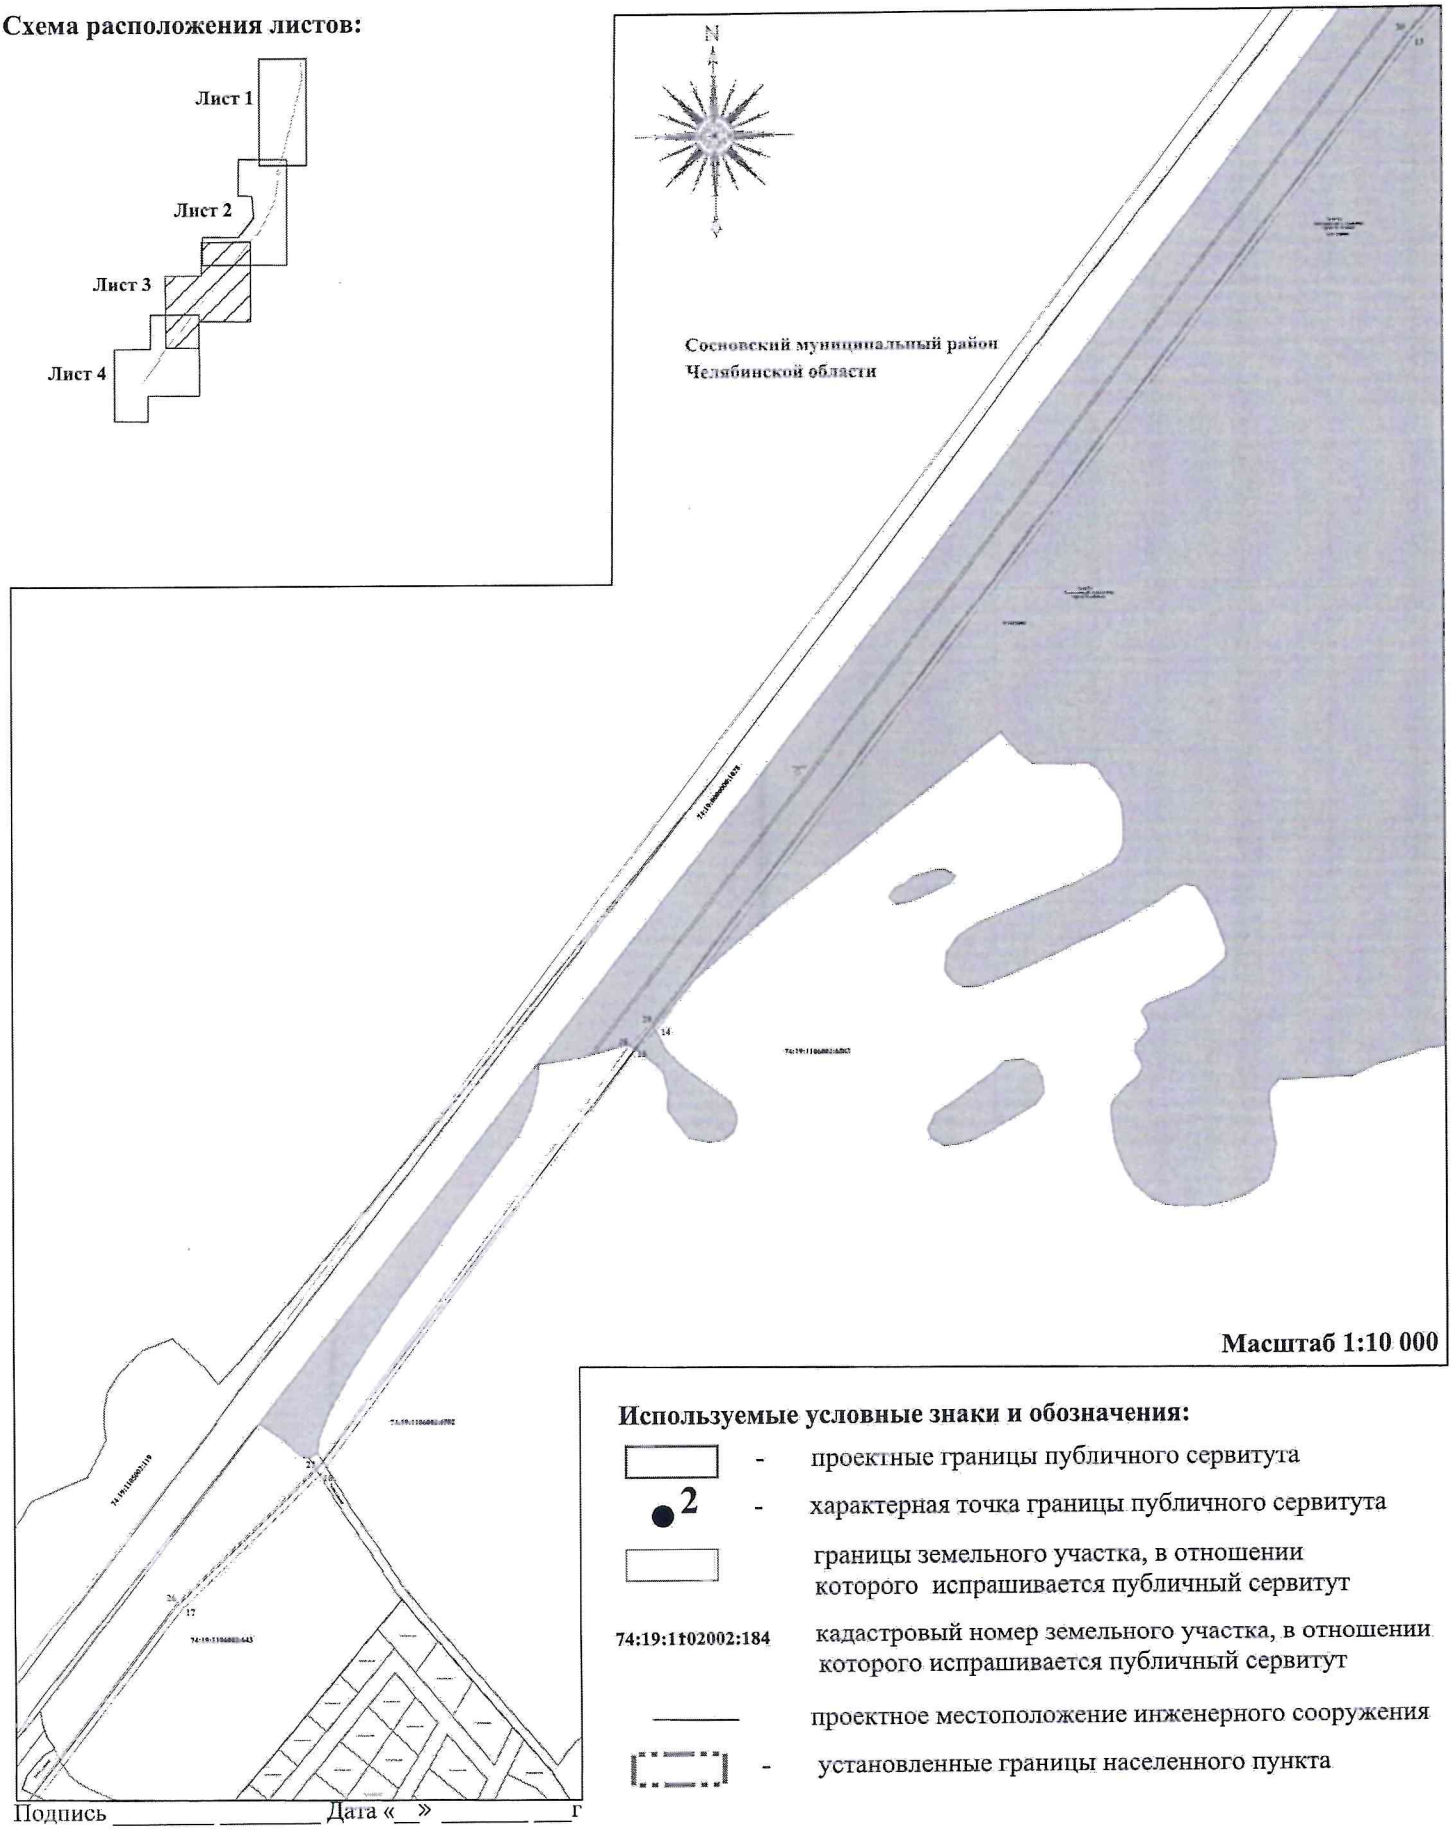

Масштаб 1:10 000

Используемые условные знаки и обозначения:

- проектные границы публичного сервитута
- 2 - характерная точка границы публичного сервитута
- границы земельного участка, в отношении которого испрашивается публичный сервитут
- 74:19:1102002:184 кадастровый номер земельного участка, в отношении которого испрашивается публичный сервитут
- проектное местоположение инженерного сооружения
- установленные границы населенного пункта

Подпись _____ _____ Дата «__» _____ ____г

Место для оттиска печати(при наличии) лица, составившего описание местоположения границ объекта

ГРАФИЧЕСКОЕ ОПИСАНИЕ

местоположения границ населенных пунктов, территориальных зон, особо охраняемых природных территорий, зон с особыми условиями использования территорий

Зона публичного сервитута сооружения - «Строительство кабельной линии 10 кВ фидер-111-10 кВ «Кременкуль» Строительство кабельной линии 10 кВ фидер-111-10 кВ кВ «Кременкуль»»

Раздел 4

Схема расположения объекта

Выносной лист № 4

Схема расположения листов:

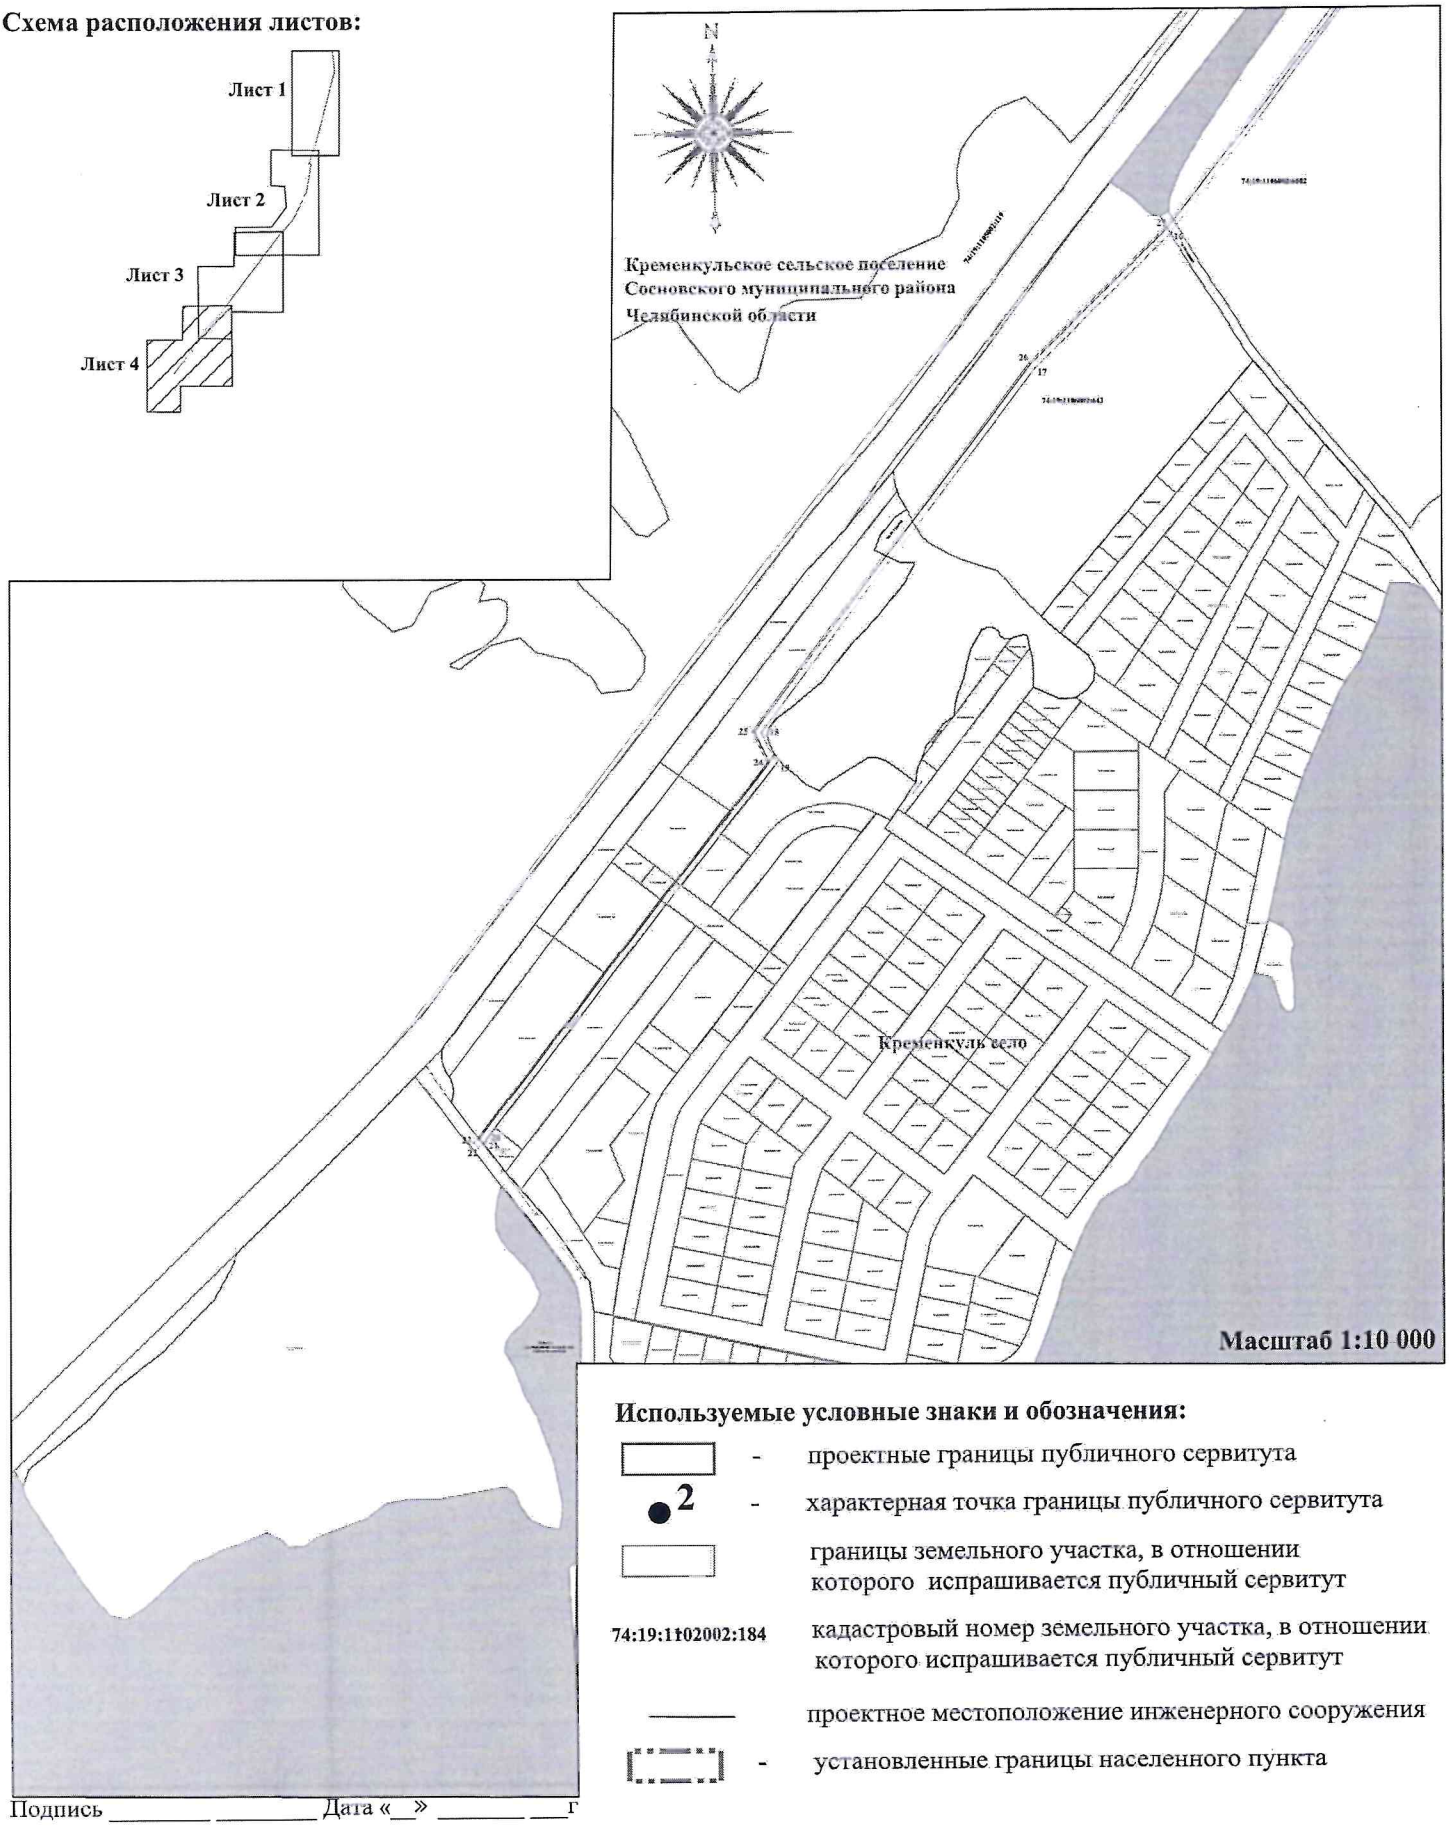

Используемые условные знаки и обозначения:

- проектные границы публичного сервитута
- 2 - характерная точка границы публичного сервитута
- границы земельного участка, в отношении которого испрашивается публичный сервитут
- 74:19:1102002:184 кадастровый номер земельного участка, в отношении которого испрашивается публичный сервитут
- проектное местоположение инженерного сооружения
- установленные границы населенного пункта

Подпись _____ _____ Дата «__» _____ ___г

Место для оттиска печати(при наличии) лица, составившего описание местоположения границ объекта