


План границ объекта

Выносной лист № 1

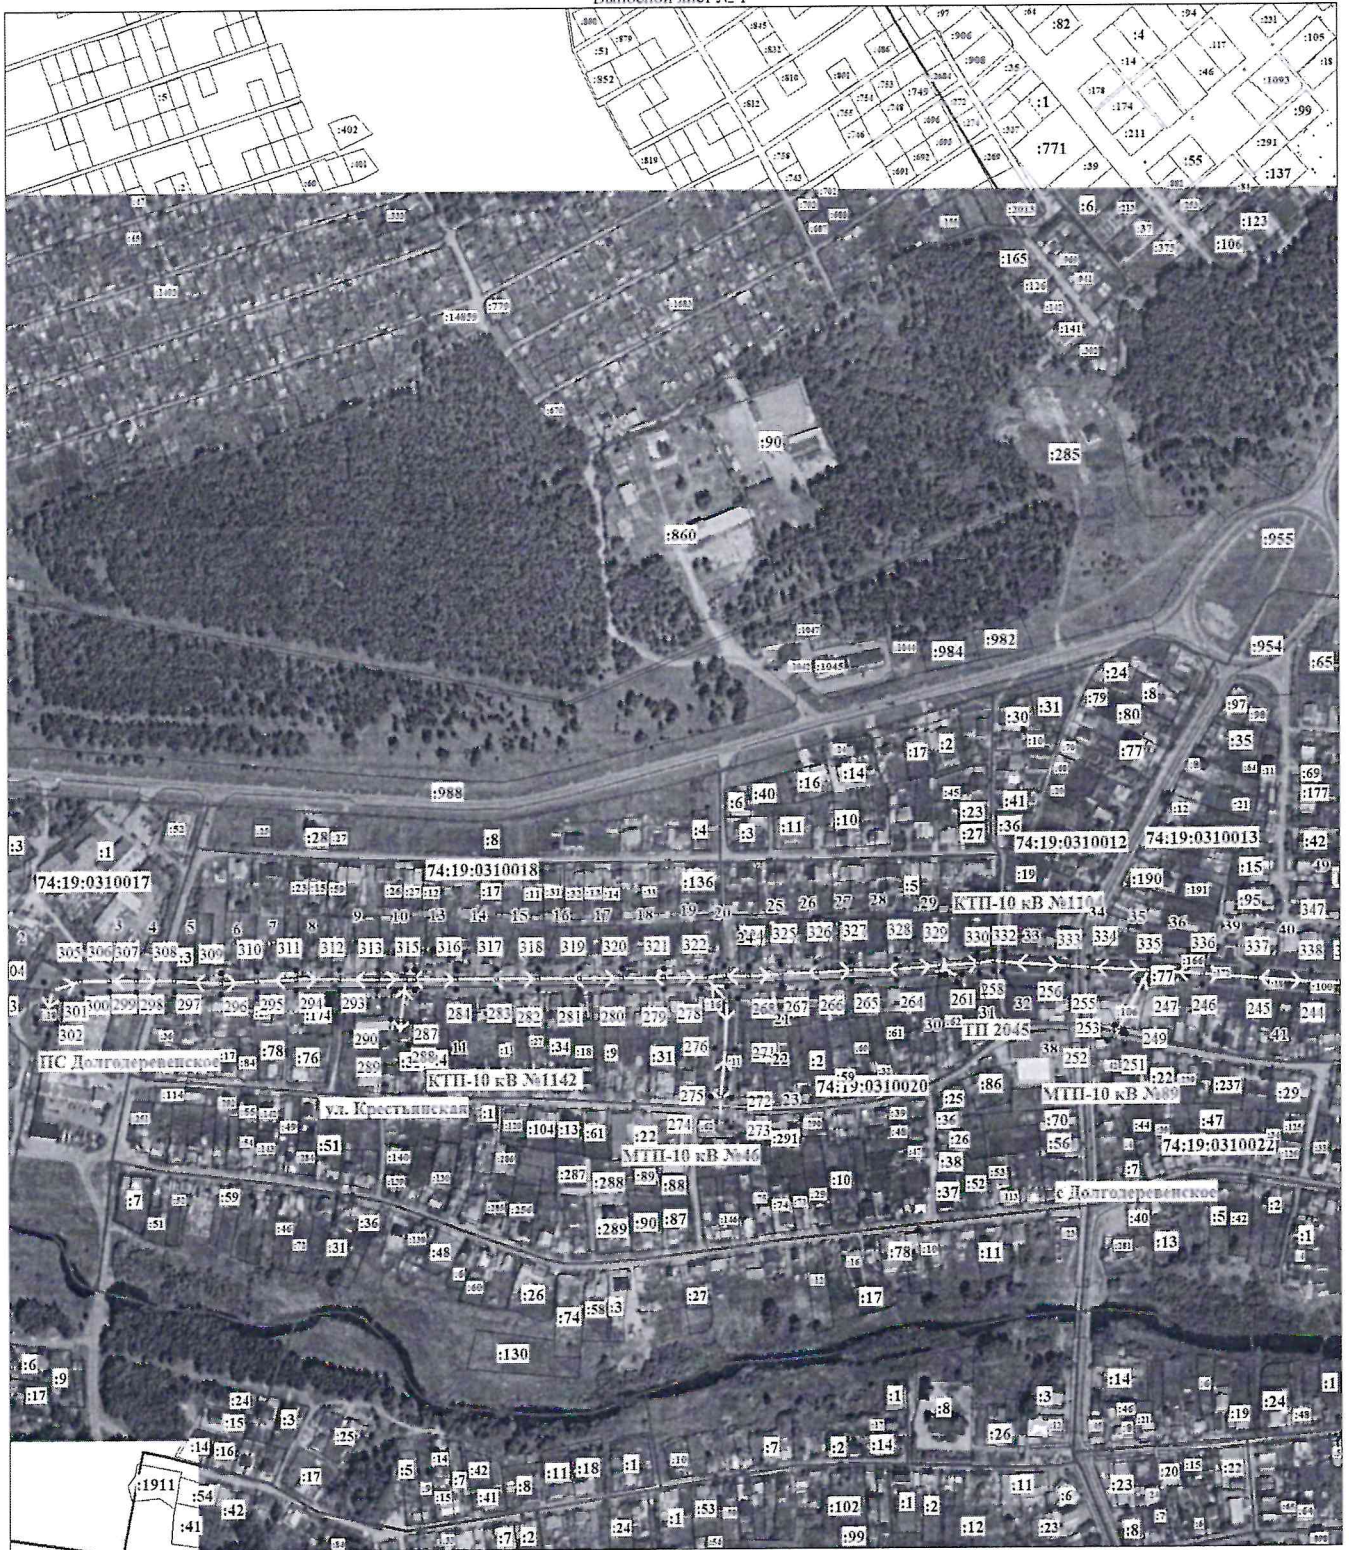

Масштаб 1:5000

Используемые условные знаки и обозначения:

См. приложение 2. Обозначения представлены на листе 12

Подпись: Морева М.О.

Дата 04 октября 2022 г.

Место для оттиска печати (подписи) лица, составившего описание местоположения границ объекта



План границ объекта

Выносной лист № 2



Масштаб 1:5000

Используемые условные знаки и обозначения:

Условные обозначения представлены на листе 12

Подпись


Свердловский пр-д, д. 39, кв. 18, эт. 2  
Федеральная кадастровая палата  
Морева  
Мария Олеговна  
СНИЛС 150-583-589 70

Дата 04 октября 2022 г.

Место для отписки посетителя (при наличии) лица, составившего описание местоположения границ объекта

План границ объекта

Выносной лист № 3

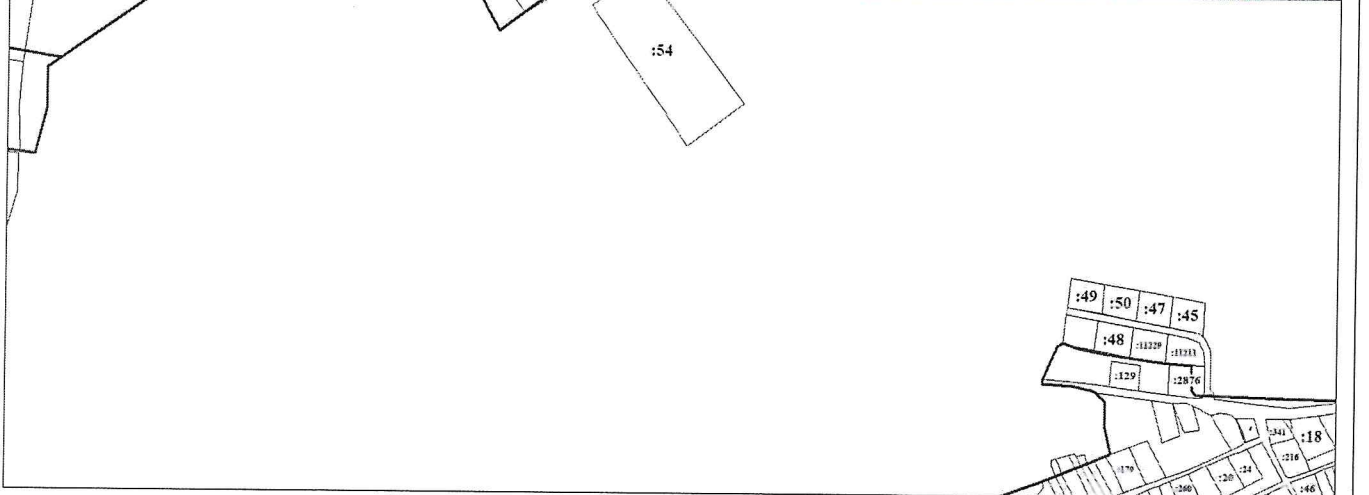

Масштаб 1:5000

Используемые условные знаки и обозначения:

Исходные данные представлены на листе 12

Подпись: *Морева* М. О.

Место: *Морева*

СНИПС 150-593-599 70

Дата 04 октября 2022 г.