

## СХЕМА ГРАНИЦ РАЗМЕЩЕНИЯ ПУБЛИЧНОГО СЕРВИТУТА

Объект: ВЛ 0,4кВ Б.Харлуши от ТП-2157


Местоположение: Челябинская область, Сосновский район, с. Большие Харлуши

Кадастровый квартал: 74:19:1101002

Кадастровые номера земельных участков: 74:19:1101002:2618, 74:19:1101002:2628, 74:19:1101002:2816

Система координат: МСК-74 (Зона 2)

Площадь сервитута: 311 кв.м

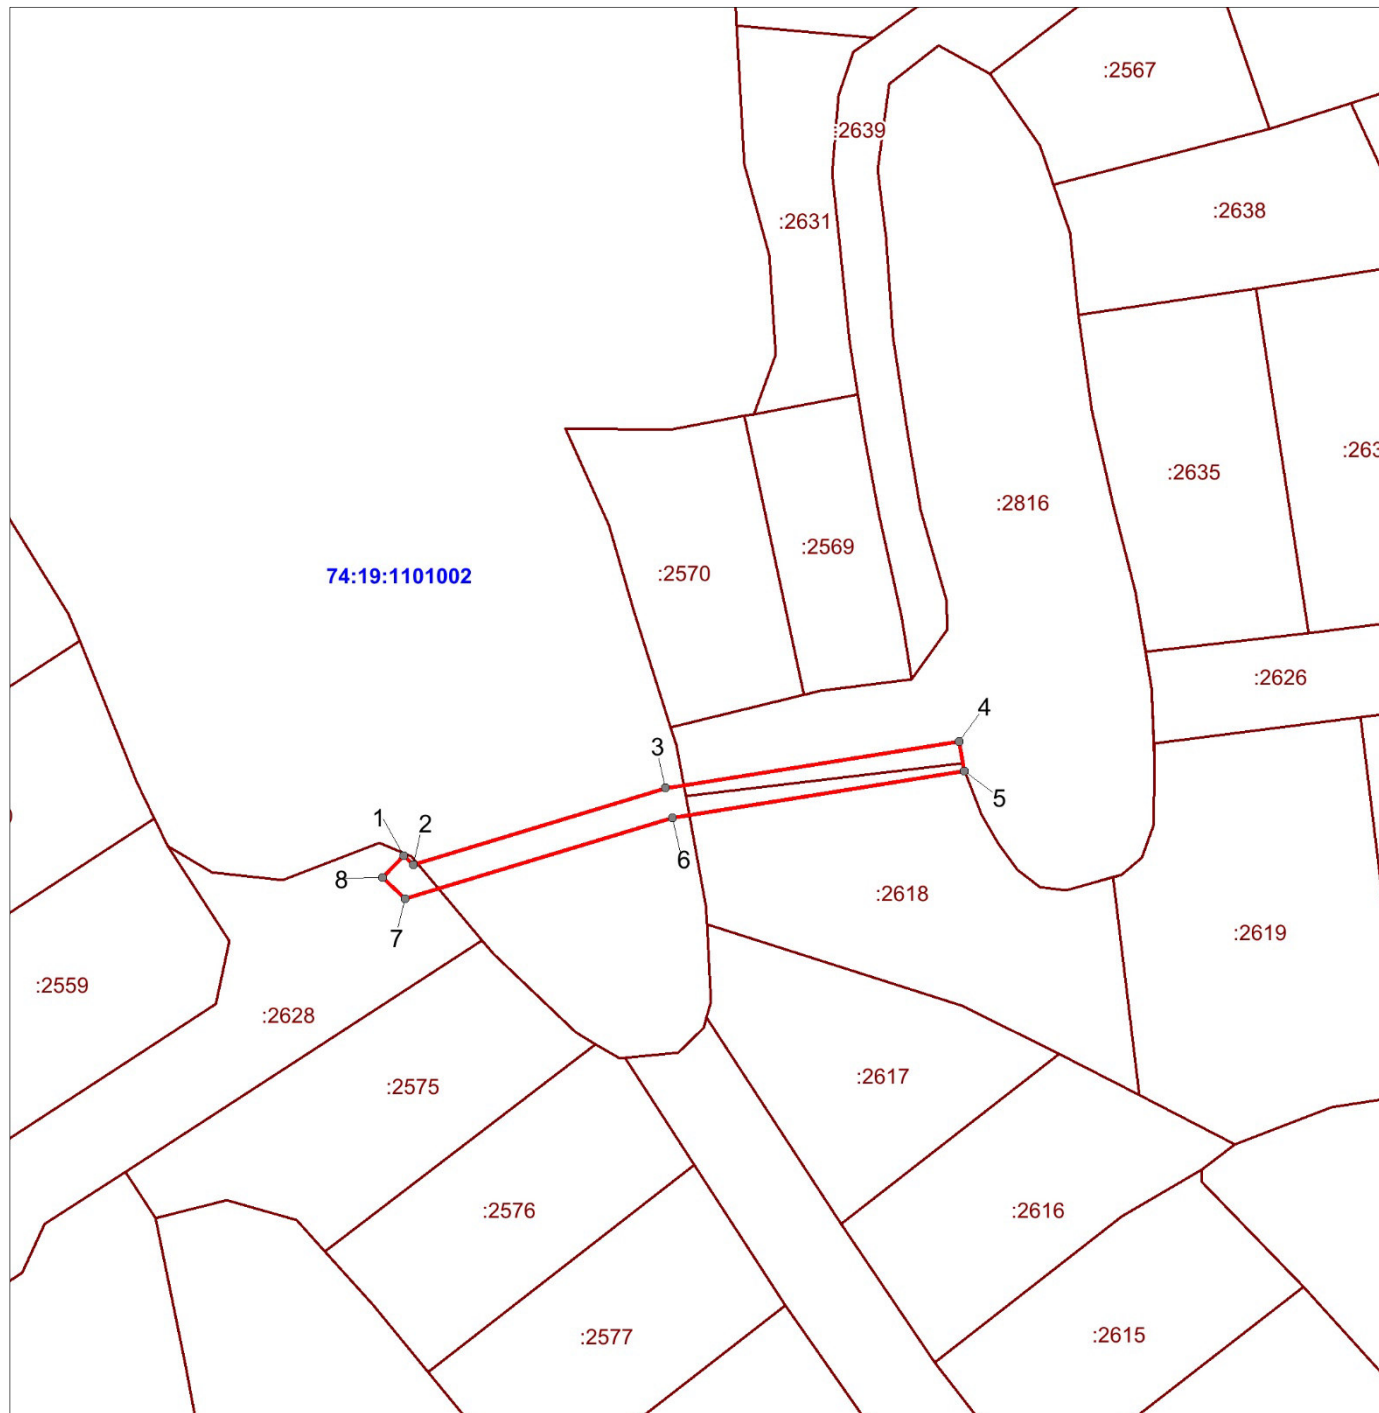

**Масштаб 1:1000**

**Используемые условные знаки и обозначения:**

- Граница публичного сервитута
- 74:19:1101002 Граница и кадастровый номер кадастрового квартала
- :2618 Граница и обозначение земельного участка, сведения о котором внесены в ЕГРН

ВЛ 0,4кВ Б.Харлуши от ТП-2157			
Номер угла	X, м	Y, м	Средняя квадратическая погрешность характерной точки
1	612215.15	2301636.52	0.10
2	612213.97	2301637.74	0.10
3	612224.07	2301671.06	0.10
4	612230.24	2301709.83	0.10
5	612226.28	2301710.45	0.10
6	612220.17	2301671.96	0.10
7	612209.47	2301636.66	0.10
8	612212.27	2301633.74	0.10
1	612215.15	2301636.52	0.10