

**Утверждена**

(наименование документа об утверждении, включая наименования органов государственной власти или

органов местного самоуправления, принявших решение об утверждении схемы или

подписавших соглашение о перераспределении земельных участков)


от \_\_\_\_\_ № \_\_\_\_\_

**Схема расположения земельного участка или земельных участков на кадастровом плане территории**

<b>Площадь земельного участка</b> <span style="float: right;">1 017 м<sup>2</sup></span>	
<p>(указывается проектная площадь образуемого земельного участка, вычисленная с использованием технологических и программных средств, в том числе размещенных на официальном сайте федерального органа исполнительной власти, уполномоченного Правительством Российской Федерации на осуществление государственного кадастрового учета, государственной регистрации прав, ведение Единого государственного реестра недвижимости и предоставление сведений, содержащихся в Едином государственном реестре недвижимости, в информационно-телекоммуникационной сети "Интернет" (далее - официальный сайт), с округлением до 1 квадратного метра. Указанное значение площади земельного участка может быть уточнено при проведении кадастровых работ не более чем на десять процентов)</p>	
<b>Обозначение характерных точек границ</b>	<b>Координаты, м</b>
	<p>(указываются в случае подготовки схемы расположения земельного участка с использованием технологических и программных средств, в том числе размещенных на официальном сайте. Значения координат, полученные с использованием указанных технологических и программных средств, указываются с округлением до 0,01 метра)</p>
<b>1</b>	<b>2</b> <span style="float: right;"><b>3</b></span>
н1	601 876,50 <span style="float: right;">2 302 727,02</span>
н2	601 917,21 <span style="float: right;">2 302 739,14</span>
н3	601 917,21 <span style="float: right;">2 302 762,60</span>
н4	601 872,01 <span style="float: right;">2 302 749,58</span>
н1	601 876,50 <span style="float: right;">2 302 727,02</span>

ix


pa

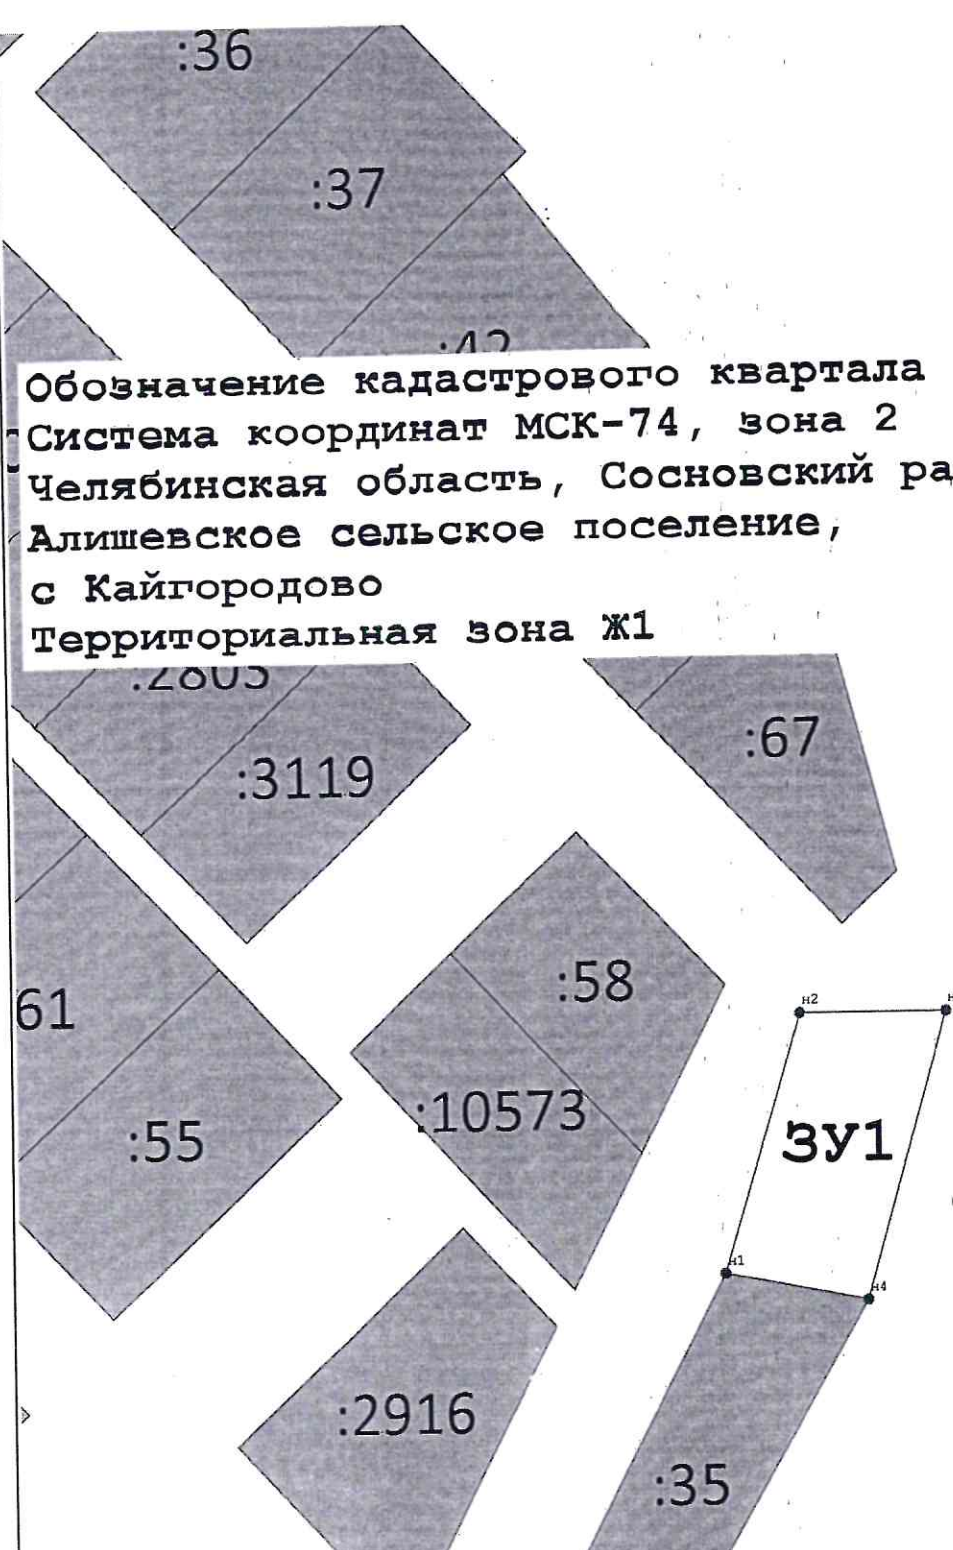

Обозначение кадастрового квартала 74:19:1303018  
 Система координат МСК-74, зона 2  
 Челябинская область, Сосновский район,  
 Алишевское сельское поселение,  
 с Кайгородово  
 Территориальная зона Ж1

Масштаб 1:1 200

**Условные обозначения:**

- - характерная точка границы земельного участка, сведения о которой существуют в ЕГРН, местоположение которой определено при кадастровых работах (иная характерная точка)
- - часть границы, сведения ЕГРН о которой отсутствуют (границы, установленные местными жителями)
- - часть границы, местоположение, которой определено при выполнении кадастровых работ
-  - Надписи кадастрового номера земельного участка