

СХЕМА ГРАНИЦ РАЗМЕЩЕНИЯ ПУБЛИЧНОГО СЕРВИТУТА

Объект: ВЛ 0,4кВ Большие Харлуши от ТП-2074


Местоположение: Челябинская область, Сосновский район, с. Большие Харлуши

Кадастровый квартал: 74:19:1103001, 74:19:1109001

Кадастровые номера земельных участков: 74:19:1109001:8, 74:19:1109001:23

Система координат: МСК-74 (Зона 2)

Площадь сервитута: 298 кв.м

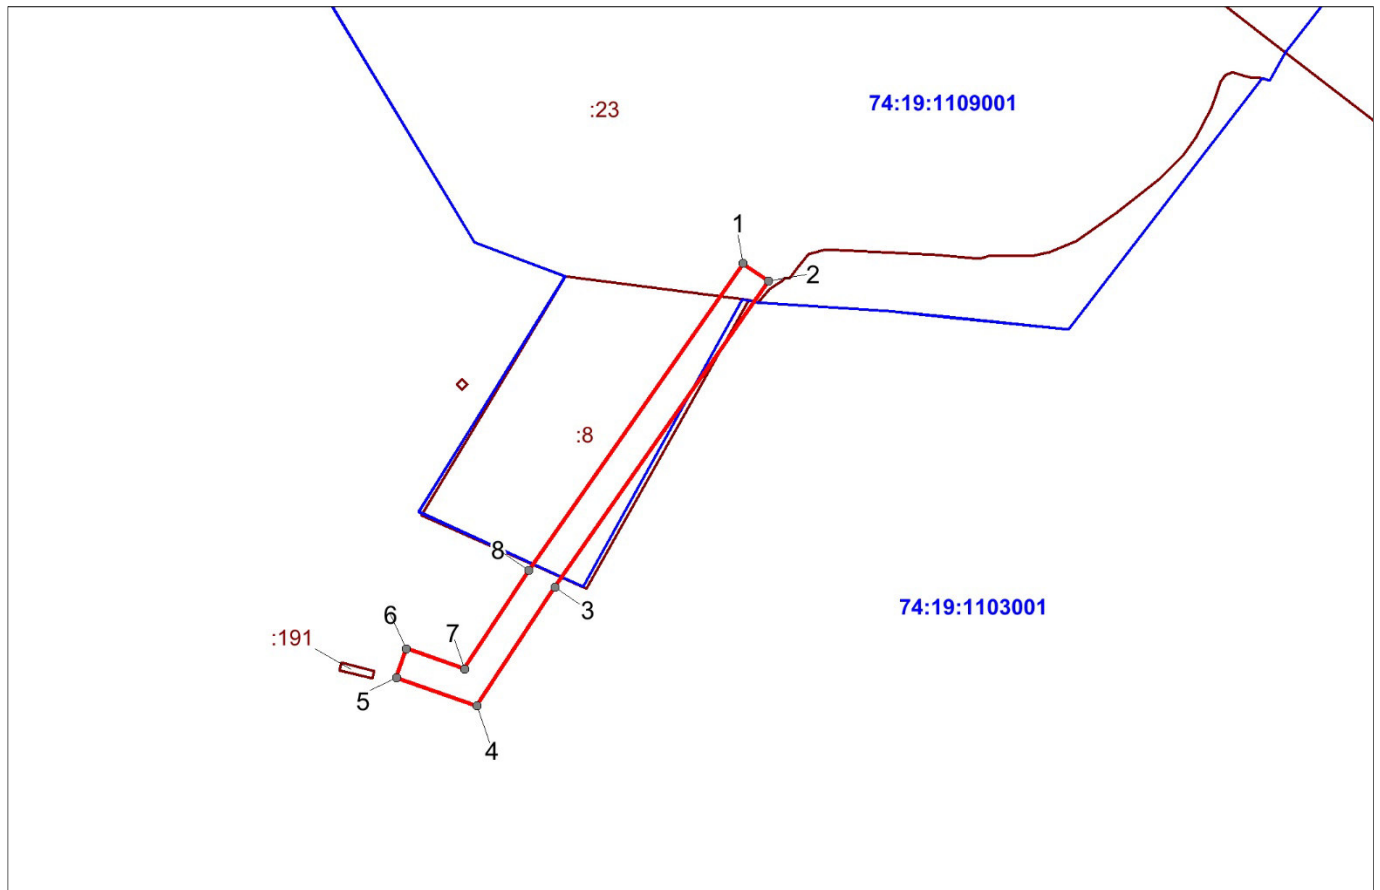

Масштаб 1:1000

Используемые условные знаки и обозначения:

- Граница публичного сервитута
- 74:19:1103001 Граница и кадастровый номер кадастрового квартала
- :23 Граница и обозначение земельного участка, сведения о котором внесены в ЕГРН

ВЛ 0,4кВ Большие Харлуши от ТП-2074			
Номер угла	X, м	Y, м	Средняя квадратическая погрешность характерной точки
1	610922.67	2295761.88	0.10
2	610920.39	2295765.16	0.10
3	610880.78	2295737.53	0.10
4	610865.44	2295727.47	0.10
5	610869.10	2295717.06	0.10
6	610872.88	2295718.38	0.10
7	610870.26	2295725.85	0.10
8	610883.02	2295734.21	0.10
1	610922.67	2295761.88	0.10