ДОЛГОДЕРЕВЕНСКОЕ СЕЛЬСКОЕ ПОСЕЛЕНИЕ
ГЕНЕРАЛЬНЫЙ ПЛАН (ВНЕСЕНИЕ ИЗМЕНЕНИЙ)
МАТЕРИАЛЫ ПО ОБОСНОВАНИЮ ГЕНЕРАЛЬНОГО ПЛАНА
КАРТА ЗОН С ОСОБЫМИ УСЛОВИЯМИ ИСПОЛЬЗОВАНИЯ ТЕРРИТОРИИ

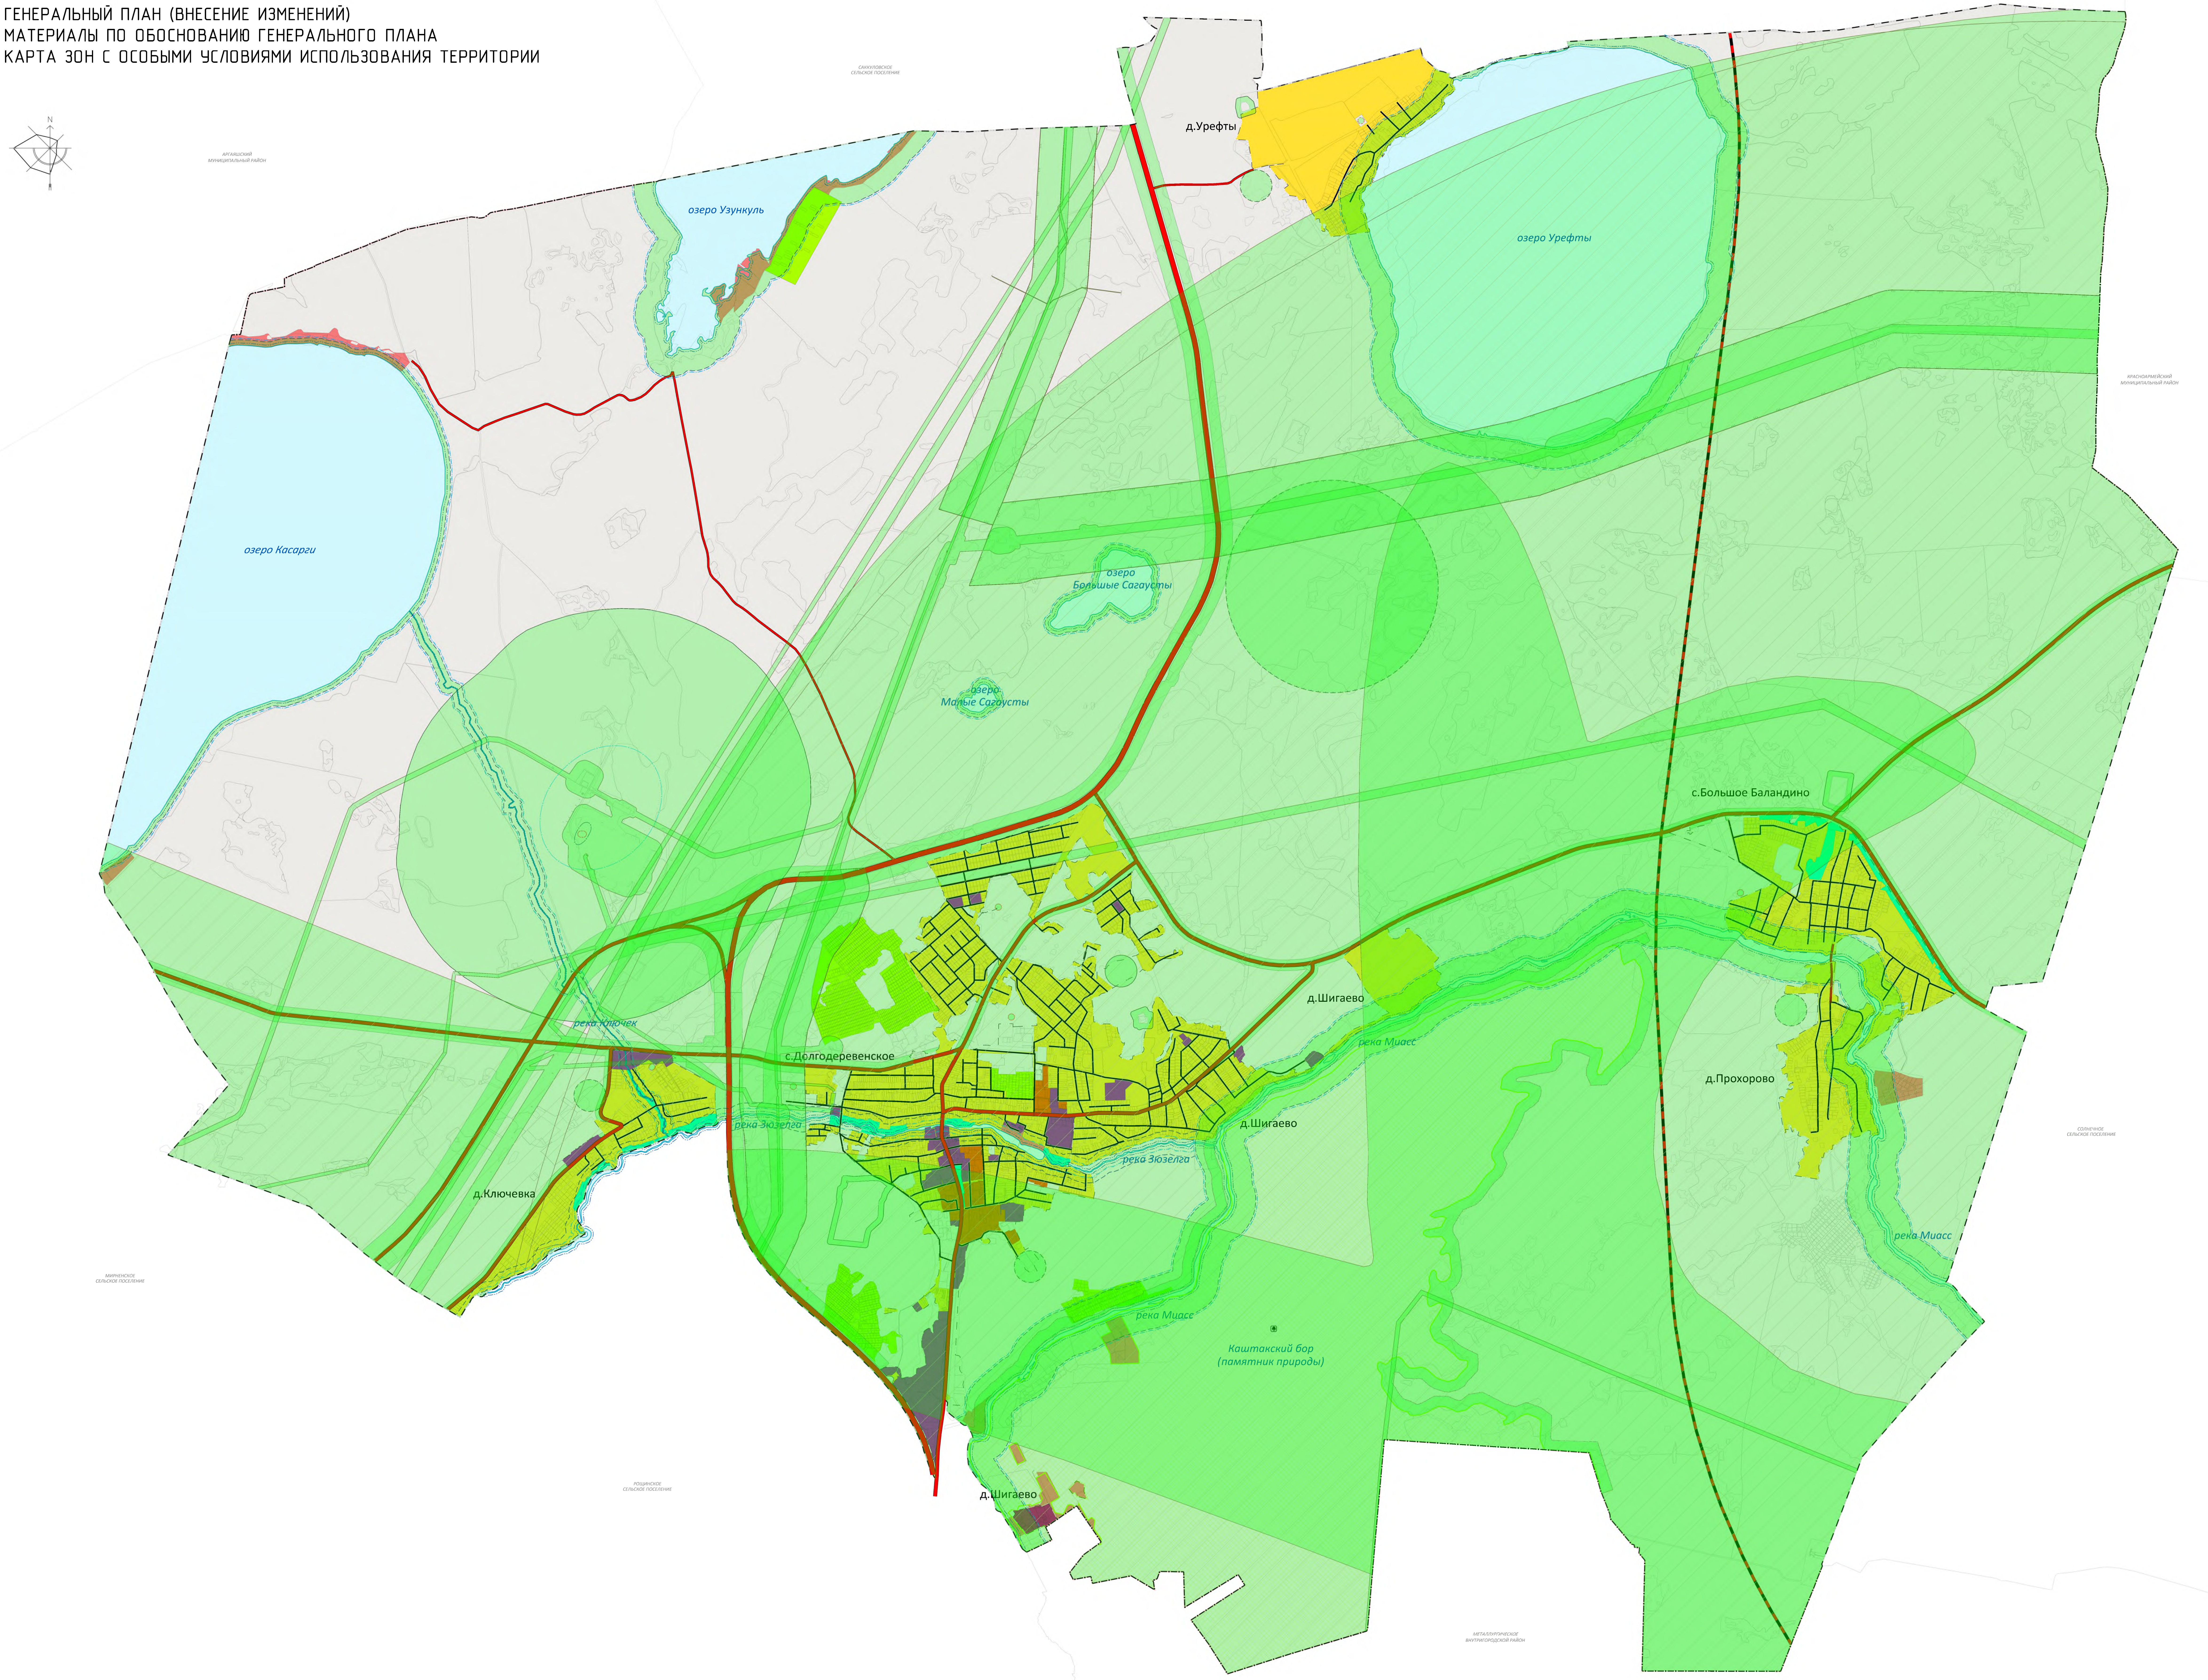
N
САККУЛОВСКОЕ СЕЛЬСКОЕ ПОСЕЛЕНИЕ
АРГАЯШСКИЙ МУНИЦИПАЛЬНЫЙ РАЙОН
КРАСНОАРМЕЙСКИЙ МУНИЦИПАЛЬНЫЙ РАЙОН
СОЛНЕЧНОЕ СЕЛЬСКОЕ ПОСЕЛЕНИЕ
МИРНЕНСКОЕ СЕЛЬСКОЕ ПОСЕЛЕНИЕ
РОЩИНСКОЕ СЕЛЬСКОЕ ПОСЕЛЕНИЕ
МЕТАЛЛУРГИЧЕСКОЕ ВНУТРИГОРОДСКОЙ РАЙОН
д.Урефты
озеро Узункуль
озеро Урефты
озеро Касарги
озеро Большые Сагаусты
озеро Малые Сагаусты
с.Большое Баландино
д.Шигаево
река Ключек
с.Долгодеревенское
река Миасс
река Зюзелга
д.Шигаево
д.Прохорово
д.Ключевка
река Зюзелга
река Миасс
река Миасс
Каштакский бор (памятник природы)
д.Шигаево

Код объекта	Значение	Условные обозначения
Класс объектов "Границы единиц административно-территориального деления Российской Федерации"		
601010301	Граница муниципального района	━ · ━ · ━
601010307	Граница сельского поселения	━ ·· ━ ·· ━
601010400	Граница населенного пункта	━ ··· ━ ··· ━
Класс объектов "Железнодорожные пути"		
602030101	Железнодорожный путь общего пользования	▬
Класс объектов "Автомобильные дороги"		
602030302	Автомобильный дороги регионального или межмуниципального значения	▬
602030303	Автомобильные дороги местного значения	▬
602030501	Поселковая дорога	▬
Земли по категориям		
702010100	Земли населенных пунктов	🟧
702010600	Земли водного фонда	🟦

ЗОНЫ С ОСОБЫМИ УСЛОВИЯМИ ИСПОЛЬЗОВАНИЯ ТЕРРИТОРИИ		
Охранная зона особо охраняемых природных территорий		
603010601	Охранная зона особо охраняемых природных объектов	━━
Охранная зона инженерных коммуникаций		
603010502	Охранная зона газопроводов и систем газоснабжения	━━ – – –
603010503	Охранная зона объектов электросетевого хозяйства (вдоль линий электропередачи, вокруг подстанций)	━━ – – –
603010504	Охранная зона линий и сооружений связи	━━ – – –
Водоохранные зоны		
603011101	Водоохранная зона	– – – – –
Прибрежные защитные полосы		
603011201	Прибрежная защитная полоса	–·–·–·–
Зоны санитарной охраны источников питьевого и хозяйственно-бытового водоснабжения и водопроводов питьевого назначения		
603010801	Первый пояс зоны санитарной охраны источника водоснабжения	–·– ━ –·–
603010802	Второй пояс зоны санитарной охраны источника водоснабжения	–·– ━ –·–
603010803	Третий пояс зоны санитарной охраны источника водоснабжения	–·– ━ –·–
Санитарно-защитная зоная		
603010101	Санитарно-защитная зона предприятий, сооружений и иных объектов	━━ – –
Санитарный разрыв (санитарная полоса отчуждения) инженерных коммуникаций		
603010301	Санитарный разрыв магистральных трубопроводов углеводородного сырья	━━
Иные зоны с особыми условиями использования		
603011701	Придорожная полоса	━━ · · · · ·
603011702	Приаэродромная территория	▨
ОСОБО ОХРАНЯЕМЫЕ ПРИРОДНЫЕ ТЕРРИТОРИИ		
605010105	Памятник природы	🟩

МАСШТАБ 1:10 000
В 1 сантиметре 100 метров
100 0 200 400 600 800 1000

ГЕНЕРАЛЬНЫЙ ПЛАН (ВНЕСЕНИЕ ИЗМЕНЕНИЙ)
ДОЛГОДЕРЕВЕНСКОГО СЕЛЬСКОГО ПОСЕЛЕНИЯ

МАТЕРИАЛЫ ПО ОБОСНОВАНИЮ ГЕНЕРАЛЬНОГО ПЛАНА
КАРТА ЗОН С ОСОБЫМИ УСЛОВИЯМИ ИСПОЛЬЗОВАНИЯ ТЕРРИТОРИИ

ООО "ПОБЕДА"	ДИРЕКТОР: Т.В. Батанова	
	ВЫПОЛНИЛ: К.С. Лавров	
ШИФР: 5-22	с. Долгодеревенское 2022 г.	