ДОЛГОДЕРЕВЕНСКОЕ СЕЛЬСКОЕ ПОСЕЛЕНИЕ
ГЕНЕРАЛЬНЫЙ ПЛАН (ВНЕСЕНИЕ ИЗМЕНЕНИЙ)
МАТЕРИАЛЫ ПО ОБОСНОВАНИЮ ГЕНЕРАЛЬНОГО ПЛАНА
КАРТА ИНЖЕНЕРНОЙ ИНФРАСТРУКТУРЫ

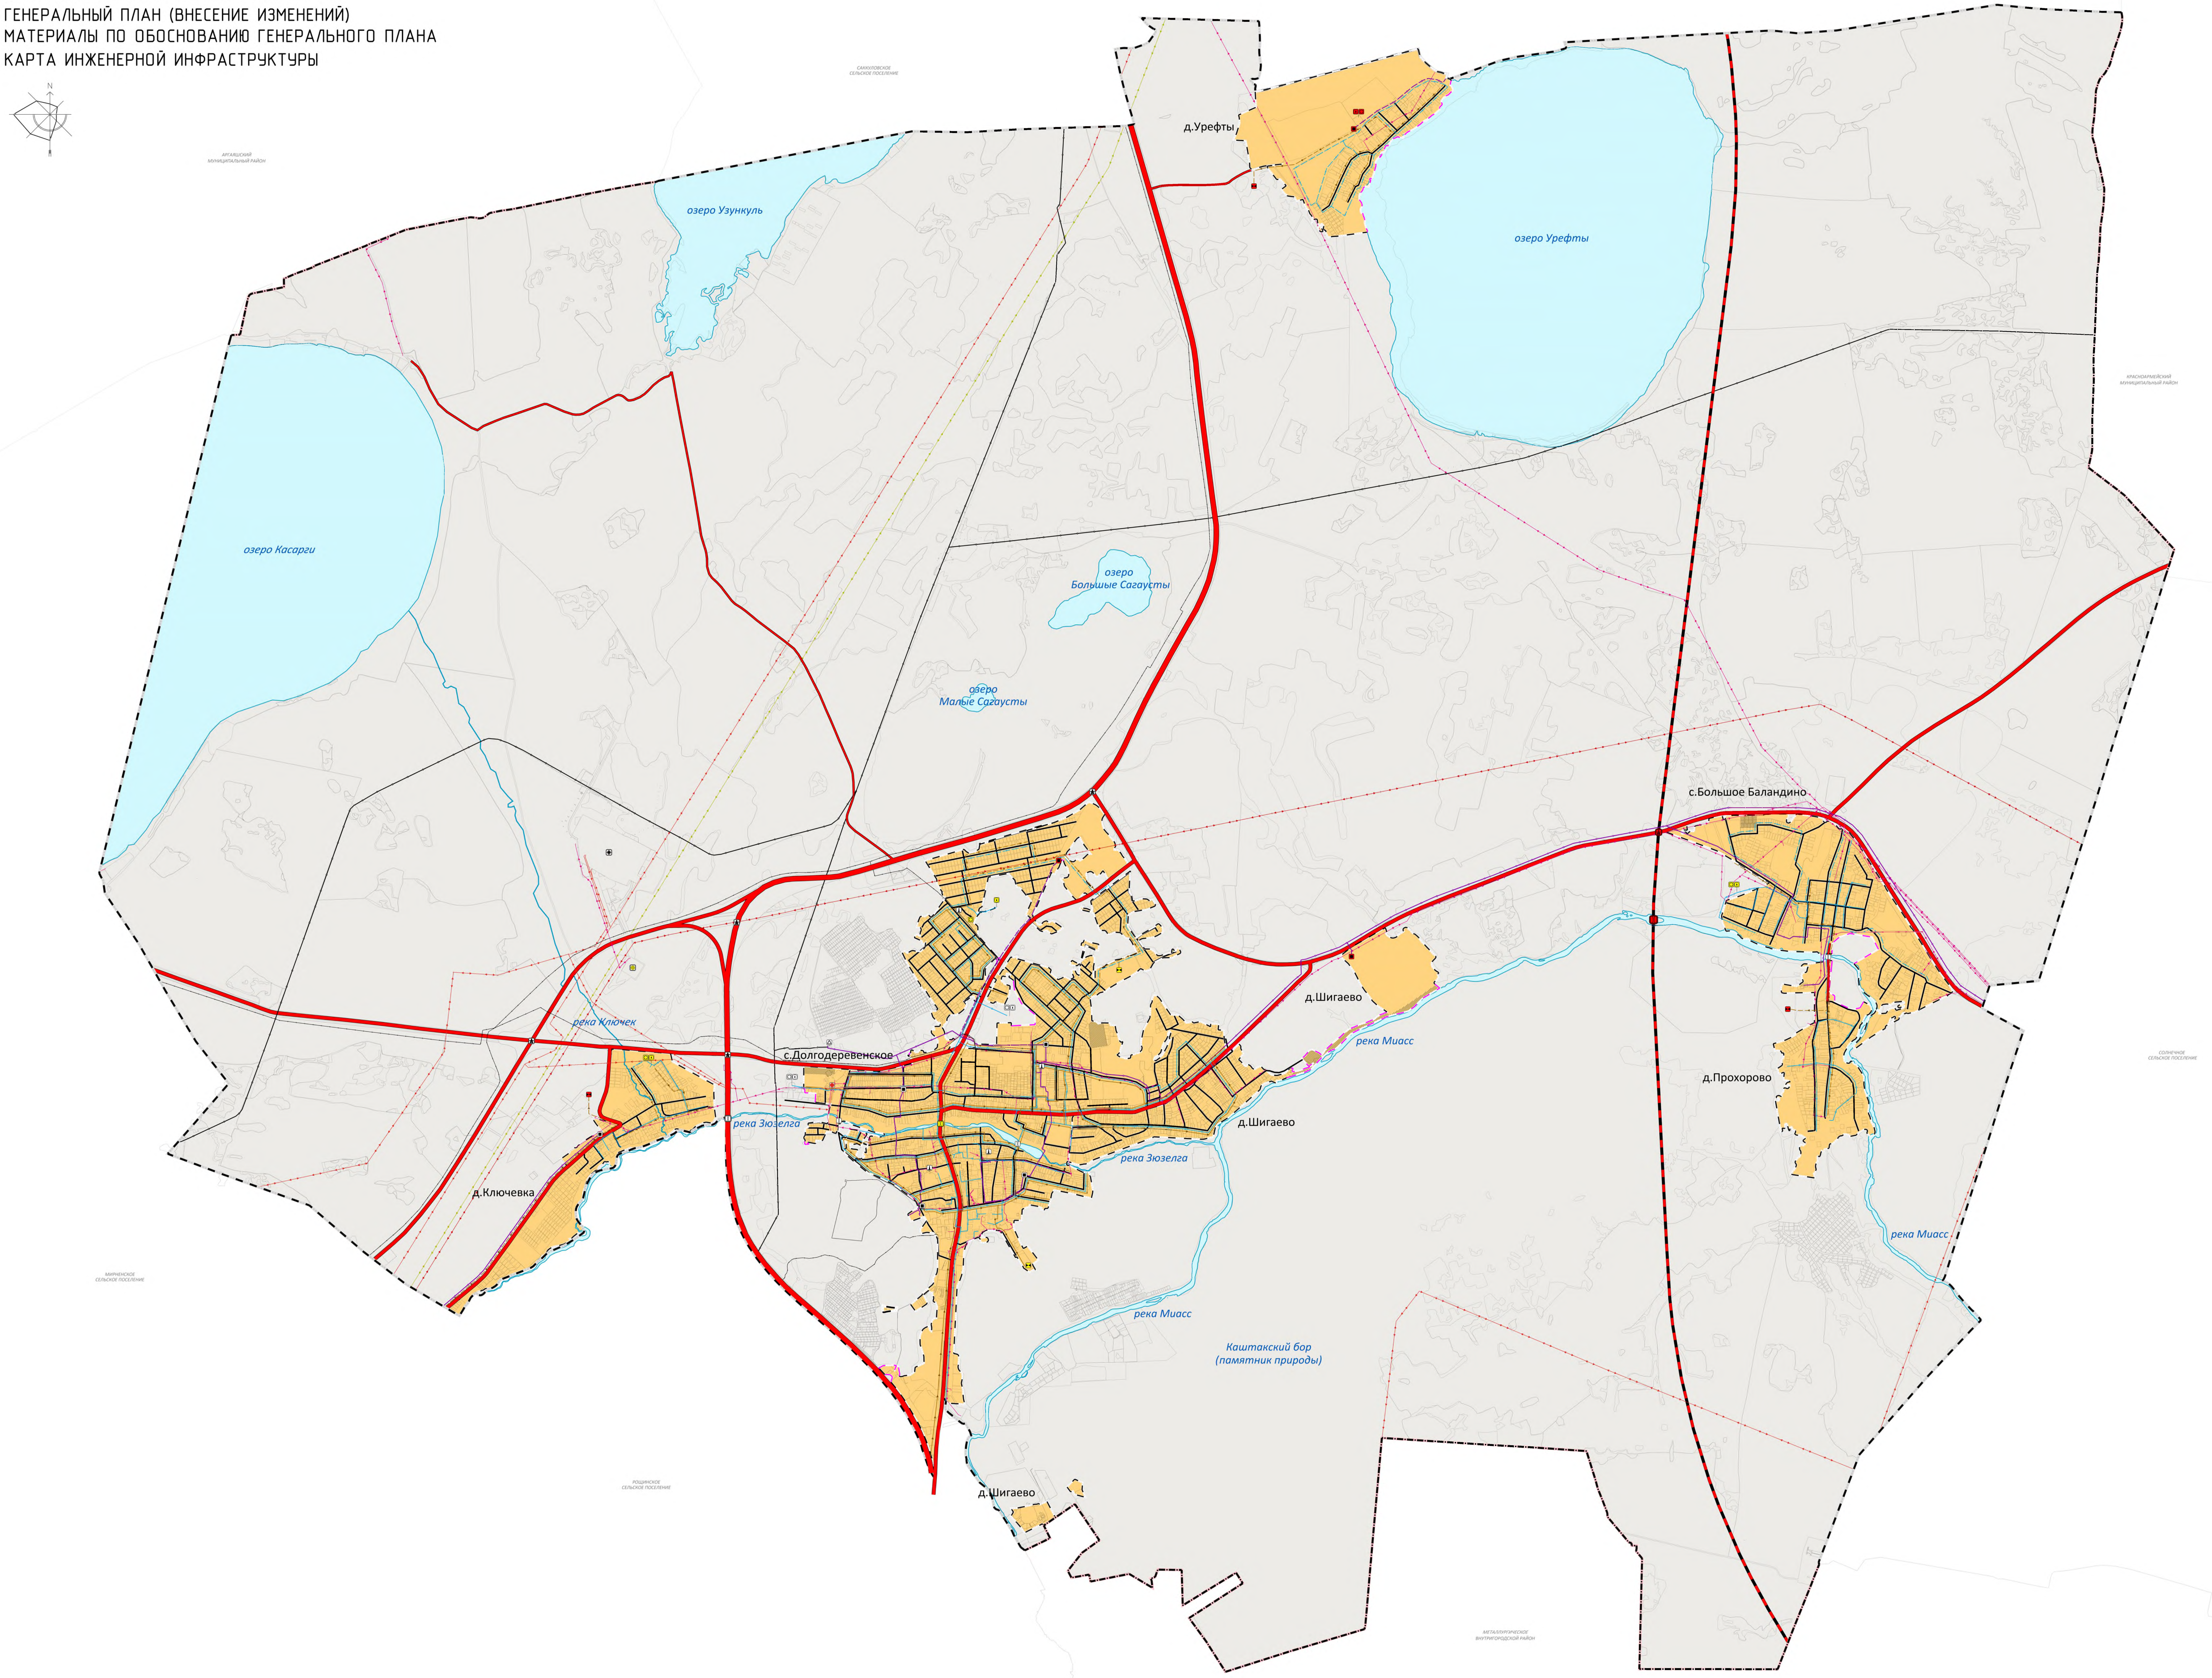
N
САККУЛОВСКОЕ СЕЛЬСКОЕ ПОСЕЛЕНИЕ
АРГАЯШСКИЙ МУНИЦИПАЛЬНЫЙ РАЙОН
КРАСНОАРМЕЙСКИЙ МУНИЦИПАЛЬНЫЙ РАЙОН
СОЛНЕЧНОЕ СЕЛЬСКОЕ ПОСЕЛЕНИЕ
МИРНЕНСКОЕ СЕЛЬСКОЕ ПОСЕЛЕНИЕ
РОЩИНСКОЕ СЕЛЬСКОЕ ПОСЕЛЕНИЕ
МЕТАЛЛУРГИЧЕСКОЕ ВНУТРИГОРОДСКОЙ РАЙОН
д.Урефты
озеро Узункуль
озеро Урефты
озеро Касарги
озеро Большые Сагаусты
озеро Малые Сагаусты
с.Большое Баландино
д.Шигаево
река Ключек
с.Долгодеревенское
река Миасс
д.Прохорово
река Зюзелга
д.Шигаево
д.Ключевка
река Зюзелга
река Миасс
река Миасс
Каштакский бор (памятник природы)
д.Шигаево

Класс объектов "Границы единиц административно-территориального деления Российской Федерации"			
Код объекта	Значение	Условные обозначения	
		Существующие	Планируемые
601010301	Граница муниципального района	▬ • ▬ • ▬	▬ • ▬ • ▬
601010307	Граница сельского поселения	▬ •• ▬ •• ▬	▬ •• ▬ •• ▬
601010400	Граница населенного пункта	▬ ••• ▬ ••• ▬	▬ ••• ▬ ••• ▬
Класс объектов "Железнодорожные пути"			
602030101	Железнодорожный путь общего пользования	▬ ▬ ▬	▬ ▬ ▬
Класс объектов "Автомобильные дороги"			
602030301	Автомобильные дороги федерального значения	━━━	━ ▬ ━ ▬
602030302	Автомобильный дороги регионального или межмуниципального значения	━━━	━ ▬ ━ ▬
602030303	Автомобильные дороги местного значения	━━━	━ ▬ ━ ▬
602030501	Поселковая дорога	━━━	▬ ▬
Земли по категориям			
702010100	Земли населенных пунктов	🟧	▨

СВЕДЕНИЯ О ВИДАХ, НАЗНАЧЕНИИ И НАИМЕНОВАНИЯХ ПЛАНИРУЕМЫХ ДЛЯ РАЗМЕЩЕНИЯ ОБЪЕКТОВ МЕСТНОГО ЗНАЧЕНИЯ ПОСЕЛЕНИЯ, ИХ ОСНОВНЫЕ ХАРАКТЕРИСТИКИ, ИХ МЕСТОПОЛОЖЕНИЕ				
ОБЪЕКТЫ ИНЖЕНЕРНОЙ ИНФРАСТРУКТУРЫ				
Код объекта	Значение	Условные обозначения		
		Существующие	Планируемые	Реконструиромые
Электрические подстанции				
602040209	Электрическая подстанция 220 кВ	●		
602040213	Электрическая подстанция 35 кВ	●		
Линии электропередач (ЛЭП)				
602040305	Линии электропередачи 500 кВ	─•─		
602040309	Линии электропередачи 220 кВ	─•─		
602040313	Линии электропередачи 35 кВ	─•─		
602040315	Линии электропередачи 10 кВ	─•─		
Сети электросвязи				
602041601	Линия связи	───		
Магистральные трубопроводы для транспортировки жидких и газообразных углеводородов				
602040403	Магистральный газопровод	━━━		
Объекты добычи и транспортировки газа				
602040505	Компрессорная станция (КС), компрессорный цех (КЦ)	◈		
602040506	Газораспределительная станция (ГРС)	△		
602040514	Пункт редуцирования газа (ПРГ)	■	🟥	
Распределительные трубопроводы для транспортировки газа				
602040601	Газопровод распределительный высокого давления	━━━	━ ━	
Объекты теплоснабжения				
602040901	Источник тепловой энергии	▲		
Объекты водоснабжения				
602041104	Водонапорная башня	○	🟥	🟨
602041106	Скважина артезианская	○	🟥	🟨
Сети водоснабжения				
602041202	Водопровод	───	─ ─	
Объекты водоотведения				
602041301	Очистные сооружения (КОС)		🟥	🟨
602041402	Канализация напорная	───	─ ─	
Гидротехнические сооружения				
Искусственные дорожные сооружения				
602031601	Мостовое сооружение	☐	🟥	🟨
602031602	Транспортная развязка в разных уровнях	☐	🟥	

Условные обозначения вариантов внемасштабного условного знака объекта на картах		
Объекты местного значения	Объекты регионального значения	Объекты федерального значения
☐	☐	☐

Условные обозначения			
Существующий строящийся	Планируемый к размещению	Планируемый к реконструкции	Планируемый к ликвидации
☐	🟥	🟨	☒

МАСШТАБ 1:10 000
В 1 сантиметре 100 метров

100 0 200 400 600 800 1000

ГЕНЕРАЛЬНЫЙ ПЛАН (ВНЕСЕНИЕ ИЗМЕНЕНИЙ)
ДОЛГОДЕРЕВЕНСКОГО СЕЛЬСКОГО ПОСЕЛЕНИЯ

МАТЕРИАЛЫ ПО ОБОСНОВАНИЮ ГЕНЕРАЛЬНОГО ПЛАНА
КАРТА ИНЖЕНЕРНОЙ ИНФРАСТРУКТУРЫ

ООО "ПОБЕДА"	ДИРЕКТОР: Т.В. Батанова	
	ВЫПОЛНИЛ: К.С. Лавров	
ШИФР: 5-22	с. Долгодеревенское 2022 г.	