


Челябинская область, Сосновский муниципальный район, Кременкульское сельское поселение.
 Документация по планировке территории объекта «Строительство автомобильной дороги пос. Красное Поле - пос. Полетаево, участок от автодороги Челябинск - Харлуши до автодороги Шершни - Северный - автодорога Обход города Челябинска»
 Чертеж межевания. М 1:2000
 Фрагмент 2

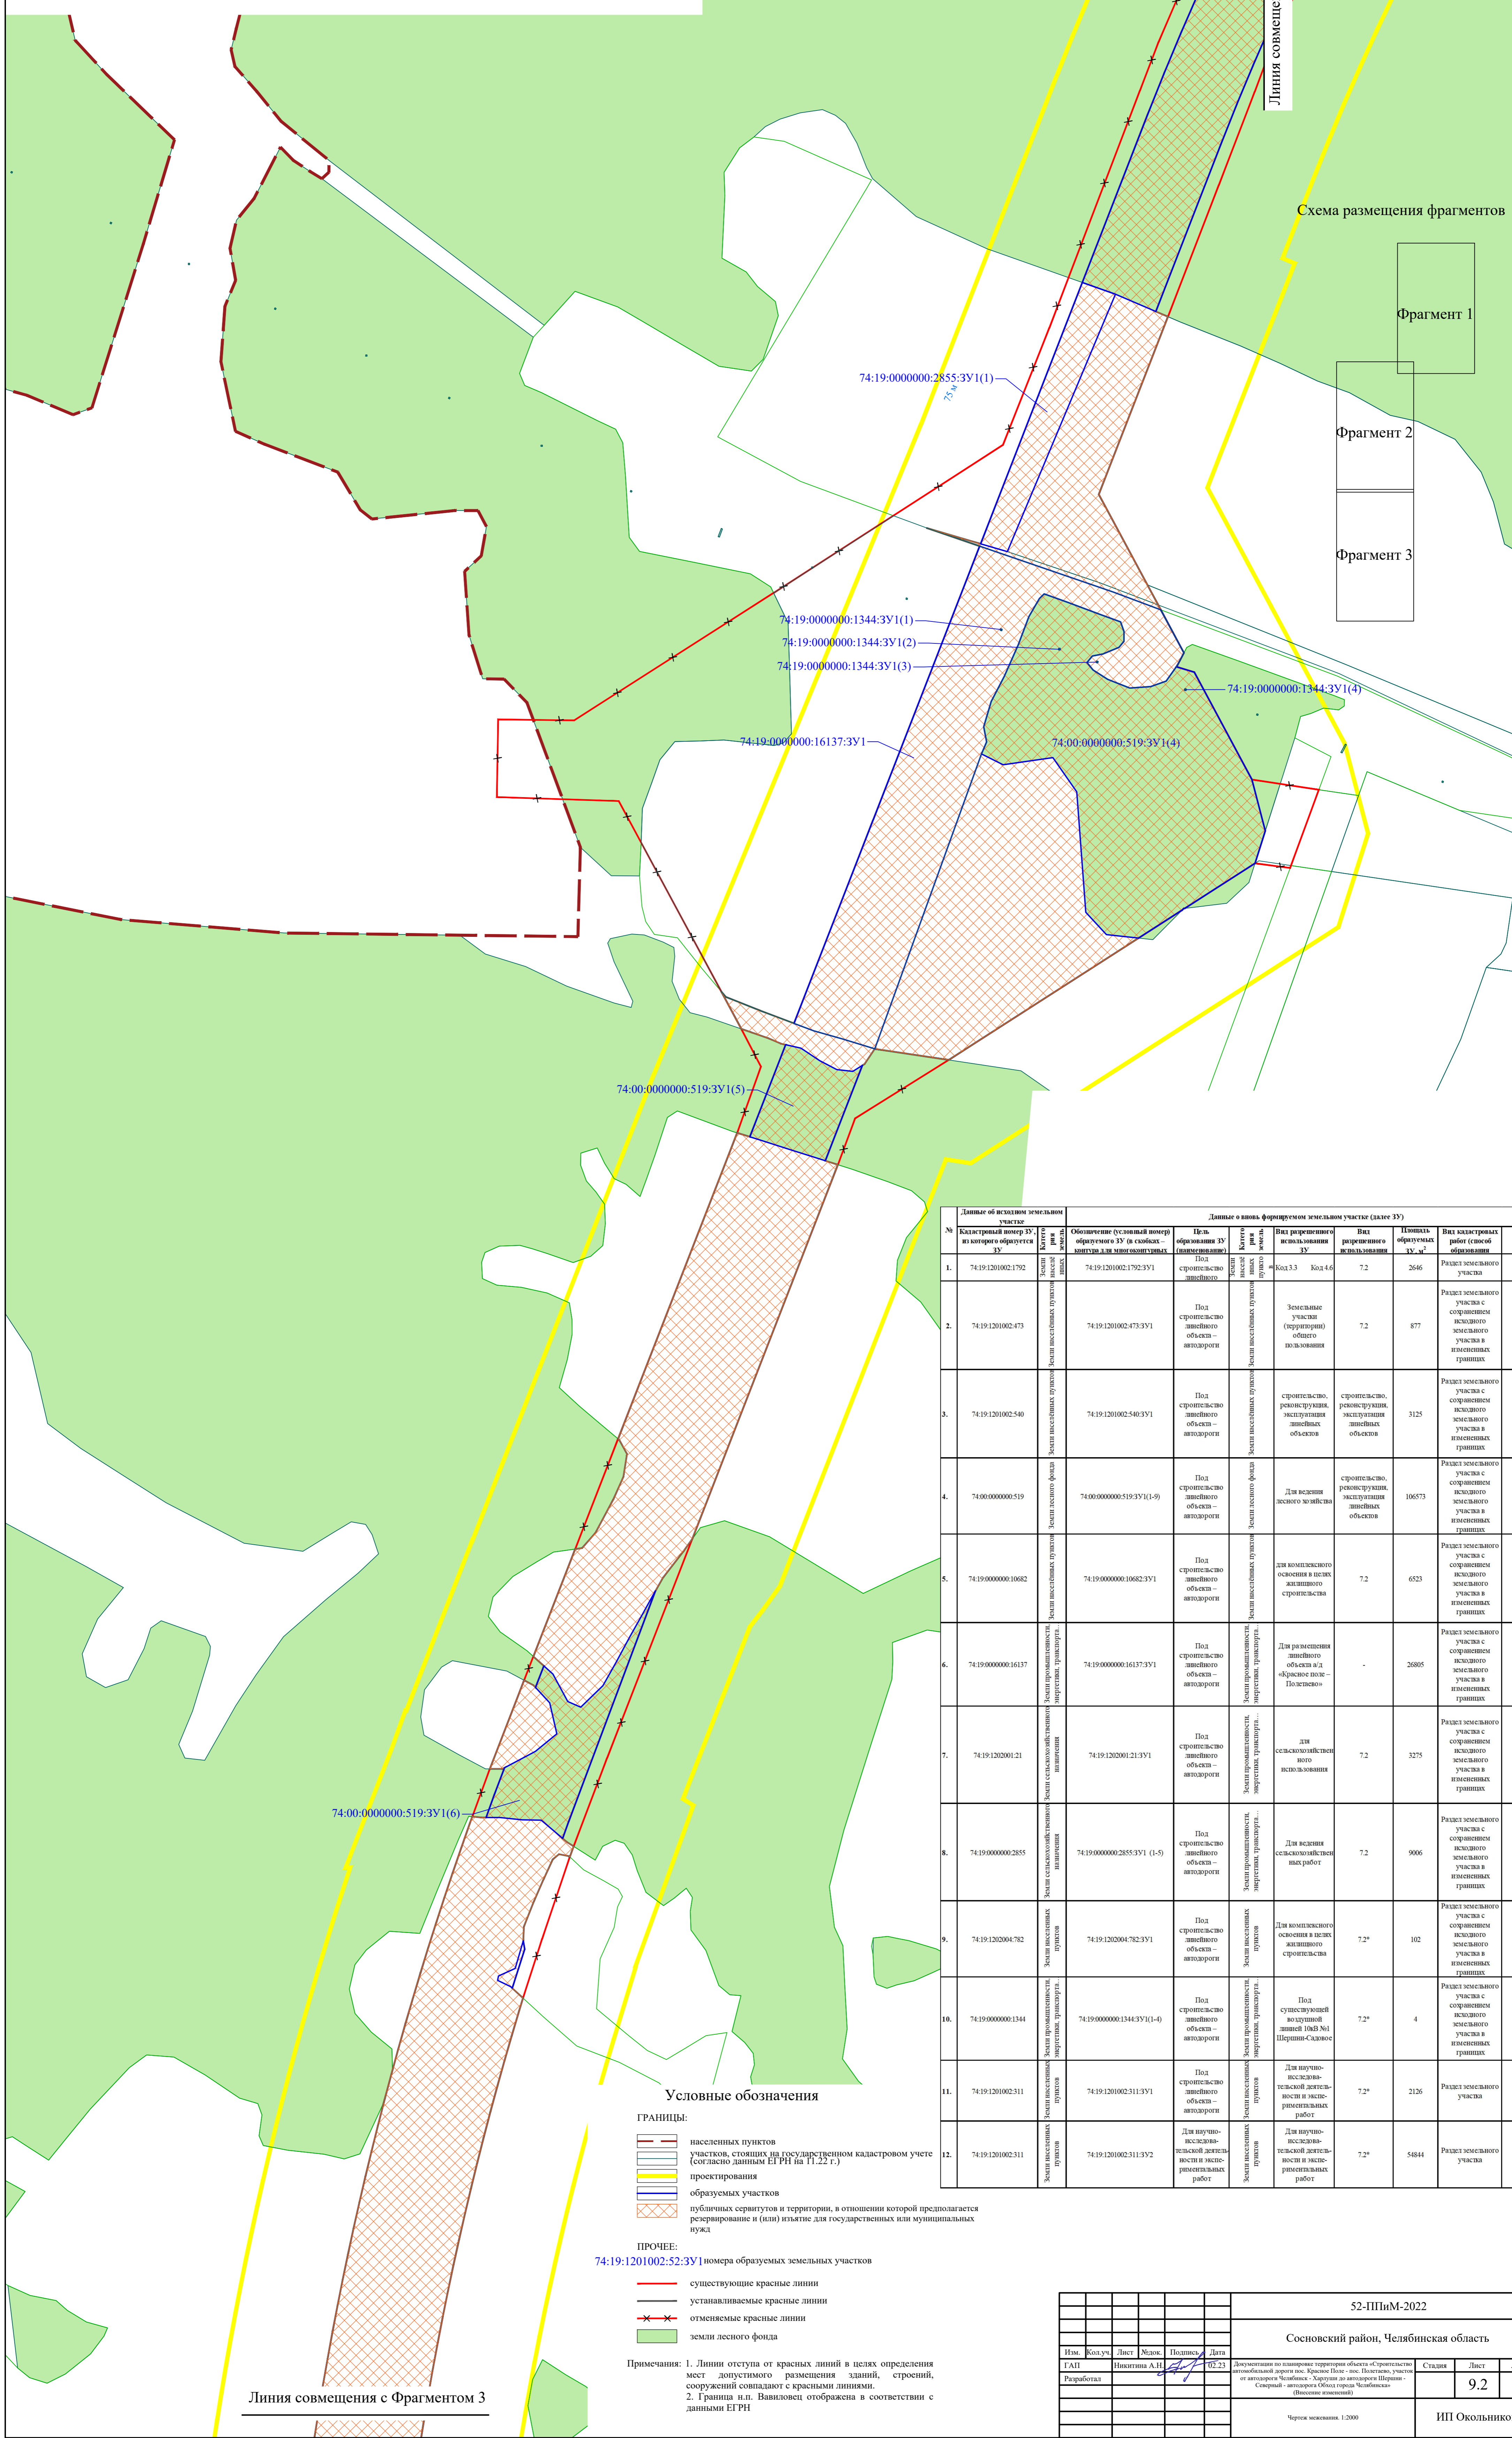

Данные об исходном земельном участке		Данные о вновь формируемом земельном участке (далее ЗУ)									
№	Кадастровый номер ЗУ из которого образуется ЗУ	Категория земель	Обозначение (словный номер) образуемого ЗУ (в скобках - категория для многофункциональных)	Цель образования ЗУ (планируемая)	Категория земель	Вид разрешенного использования ЗУ	Вид разрешенного использования ЗУ	Площадь образуемых ЗУ, кв. м	Вид кадастровых работ (способ образования)	Прим.	
1.	74:19:1201002:1792	Земли населенных пунктов	74:19:1201002:1792:3У1	Под строительство линейного	Земли населенных пунктов	Код 3.3 Код 4.6	7.2	2646	Раздел земельного участка		
2.	74:19:1201002:473	Земли населенных пунктов	74:19:1201002:473:3У1	Под строительство линейного объекта - автодороги	Земли населенных пунктов	Земельные участки (территории) общего пользования	7.2	877	Раздел земельного участка с сохранением исходного земельного участка в измененных границах		
3.	74:19:1201002:540	Земли населенных пунктов	74:19:1201002:540:3У1	Под строительство линейного объекта - автодороги	Земли населенных пунктов	строительство, реконструкция, эксплуатация линейных объектов	строительство, реконструкция, эксплуатация линейных объектов	3125	Раздел земельного участка с сохранением исходного земельного участка в измененных границах		
4.	74:00:0000000:519	Земли лесного фонда	74:00:0000000:519:3У1(1-9)	Под строительство линейного объекта - автодороги	Земли лесного фонда	Для ведения лесного хозяйства	строительство, реконструкция, эксплуатация линейных объектов	106573	Раздел земельного участка с сохранением исходного земельного участка в измененных границах		
5.	74:19:0000000:10682	Земли населенных пунктов	74:19:0000000:10682:3У1	Под строительство линейного объекта - автодороги	Земли населенных пунктов	для комплексного освоения в целях жилищного строительства	7.2	6523	Раздел земельного участка с сохранением исходного земельного участка в измененных границах		
6.	74:19:0000000:16137	Земли населенных пунктов	74:19:0000000:16137:3У1	Под строительство линейного объекта - автодороги	Земли населенных пунктов	Для размещения линейного объекта и/д образующего полосу "Полетаево"		26805	Раздел земельного участка с сохранением исходного земельного участка в измененных границах		
7.	74:19:1202001:21	Земли населенных пунктов	74:19:1202001:21:3У1	Под строительство линейного объекта - автодороги	Земли населенных пунктов	для сельскохозяйственного использования	7.2	3275	Раздел земельного участка с сохранением исходного земельного участка в измененных границах		
8.	74:19:0000000:2855	Земли населенных пунктов	74:19:0000000:2855:3У1 (1-5)	Под строительство линейного объекта - автодороги	Земли населенных пунктов	Для ведения сельскохозяйственных работ	7.2	9006	Раздел земельного участка с сохранением исходного земельного участка в измененных границах		
9.	74:19:1202004:782	Земли населенных пунктов	74:19:1202004:782:3У1	Под строительство линейного объекта - автодороги	Земли населенных пунктов	Для комплексного освоения в целях жилищного строительства	7.2*	102	Раздел земельного участка с сохранением исходного земельного участка в измененных границах		
10.	74:19:0000000:1344	Земли населенных пунктов	74:19:0000000:1344:3У1(1-4)	Под строительство линейного объекта - автодороги	Земли населенных пунктов	Под существующей во двуручной линии 1042 №1 Шершни-Сызое	7.2*	4	Раздел земельного участка с сохранением исходного земельного участка в измененных границах		
11.	74:19:1201002:311	Земли населенных пунктов	74:19:1201002:311:3У1	Под строительство линейного объекта - автодороги	Земли населенных пунктов	Для научно-исследовательской деятельности и экспериментальных работ	7.2*	2126	Раздел земельного участка		
12.	74:19:1201002:311	Земли населенных пунктов	74:19:1201002:311:3У2	Для научно-исследовательской деятельности и экспериментальных работ	Земли населенных пунктов	Для научно-исследовательской деятельности и экспериментальных работ	7.2*	5484	Раздел земельного участка		

				52-ППИМ-2022		
				Сосновский район, Челябинская область		
Им.	Кол.уч.	Лист	Масш.	Подпись	Дата	
ГАП				Никоитина А.И.	02.23	
Разработал				Документация по планировке территории объекта «Строительство автомобильной дороги пос. Красное Поле - пос. Полетаево, участок от автодороги Челябинск - Харлуши до автодороги Шершни - Северный - автодорога Обход города Челябинска» (Объяснение изменений)		
				Страница	Лист	Листов
				9.2	10	
				Чертеж межевания. 1:2000		
				ИП Окольников		